Vannføring Q200+klimapåslag:
Kombinasjon 1:
Gudbrandsdalslågen Q = 888 m³/s
Ottaelva Q = 1194 m³/s

Kombinasjon 2:
Gudbrandsdalslågen Q = 692 m³/s
Ottaelva Q = 1390 m³/s

Middelvannføring:
Gudbrandsdalslågen Q = 37 m³/s
Ottaelva Q = 107 m³/s

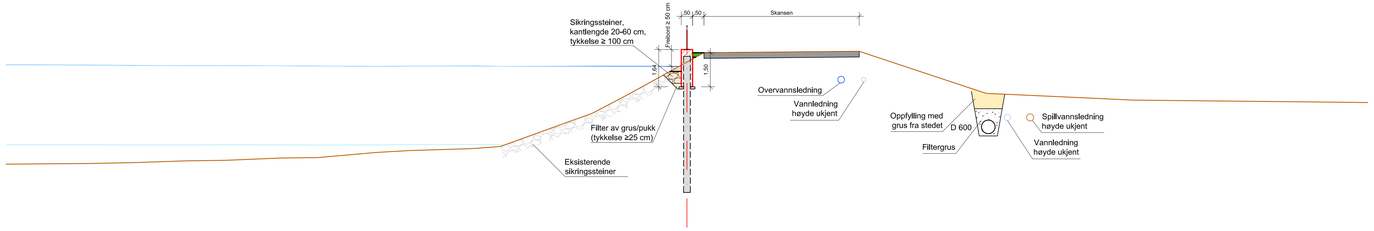

Stasjon 1+400

280.00 m ü.NN

Planlagt terreng	moh							289.22	290.19	290.05						
Vannstand planlagt tilstand Vannføring kombinasjon 1 og 2	moh	289.52	289.49	289.48	289.46	289.46	289.45									
Vannstand nåværende tilstand Vannføring kombinasjon 1 og 2	moh	289.52	289.50	289.48	289.46	289.46	289.44									
Vannstand nåværende tilstand Qm	moh	285.99	285.98	285.98	285.98	286.00										
Eksisterende terreng	moh	285.13	285.19	285.32	285.54	285.80	287.08	289.22	289.64	290.05	290.09	289.31	288.17	287.96	287.90	287.85
Distanse	m	-30.00	-25.00	-20.00	-15.00	-10.00	-5.00	-0.75	0.00	0.75	5.00	10.00	15.00	20.00	25.00	30.00

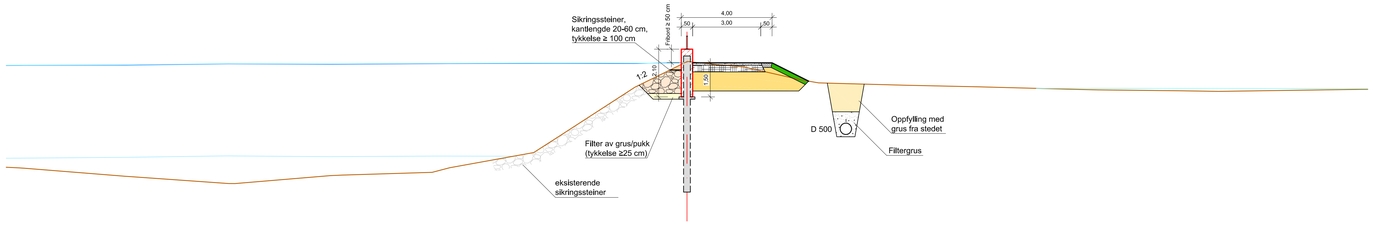

Stasjon 1+750

280.00 moh

Planlagt terreng	moh							288.65	289.57		288.97	288.16				
Vannstand planlagt tilstand Vannføring kombinasjon 1 og 2	moh	288.85	288.86	288.92	288.90	288.93	288.94	144.68								
Vannstand nåværende tilstand Vannføring kombinasjon 1 og 2	moh	288.86	288.86	288.92	288.90	288.93	288.94	288.96						287.84	287.84	287.83
Vannstand nåværende tilstand Qm	moh	284.76	284.80	284.86	284.84	284.86										
Eksisterende terreng	moh	284.37	283.99	283.65	284.03	284.43	286.14	288.65	289.02	288.50	288.22	288.16	287.97	287.85	287.75	287.73	287.80
Distanse	m	-30.00	-25.00	-20.00	-15.00	-10.00	-5.00	-0.75	0.00	3.75	5.00	5.36	10.00	15.00	20.00	25.00	30.00

Nr.	Forandring	Forand. dato	Navn	Kontroll. dato	Navn

Prosjekt: **Flomsikring Otta**

Prosjektnr.: ea-NVE-008.10

Vedlegg: 5

Plannr.: **V303**

Målestokk: **1:100**

Tverrprofiler flomtiltak på høyre bredd av Gudbrandsdalslågen stasjon 1+400 og 1+750

Konsept

	Dato	Navn
Konsept	Juni 2019	Jank
Tegnet	Juni 2019	Breunig
Kontroll.	06.03.2020	B. Vogt

Oppdragsgiver:
NVE Region Øst
Vangsveien 73
2307 Hamar

Dato Signatur

Planlegging:
Dr. Blasy - Dr. Øverland
Beratende Ingenieure GmbH & Co. KG
Moosstraße 3 82279 Eching am Ammersee

06.03.2020
Dato Signatur