
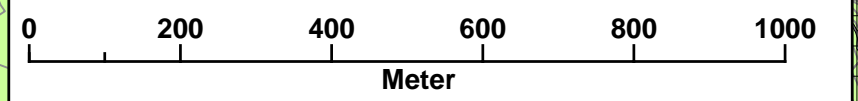


**KOMMUNEPLAN SEL**  
**UTSNITT KVERNBRU-HØGSETRA**  
 Målestokk 1: 10 000 (A3)  
 Vedtatt av Sel kommunestyre 20.06.2016

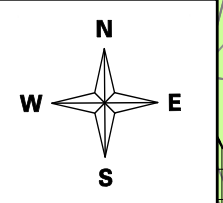

Kvernbrusætrin

F07

Berdøla

F2L

F2B

Berdølmo

Høgsætrin