


\\norconsult.no\prod\proj\2024\06-17_15:00:5 -XREF - grense, FKB_Grunnkart_2D_Eksisterende VA_Sol_UTM_VA.plan

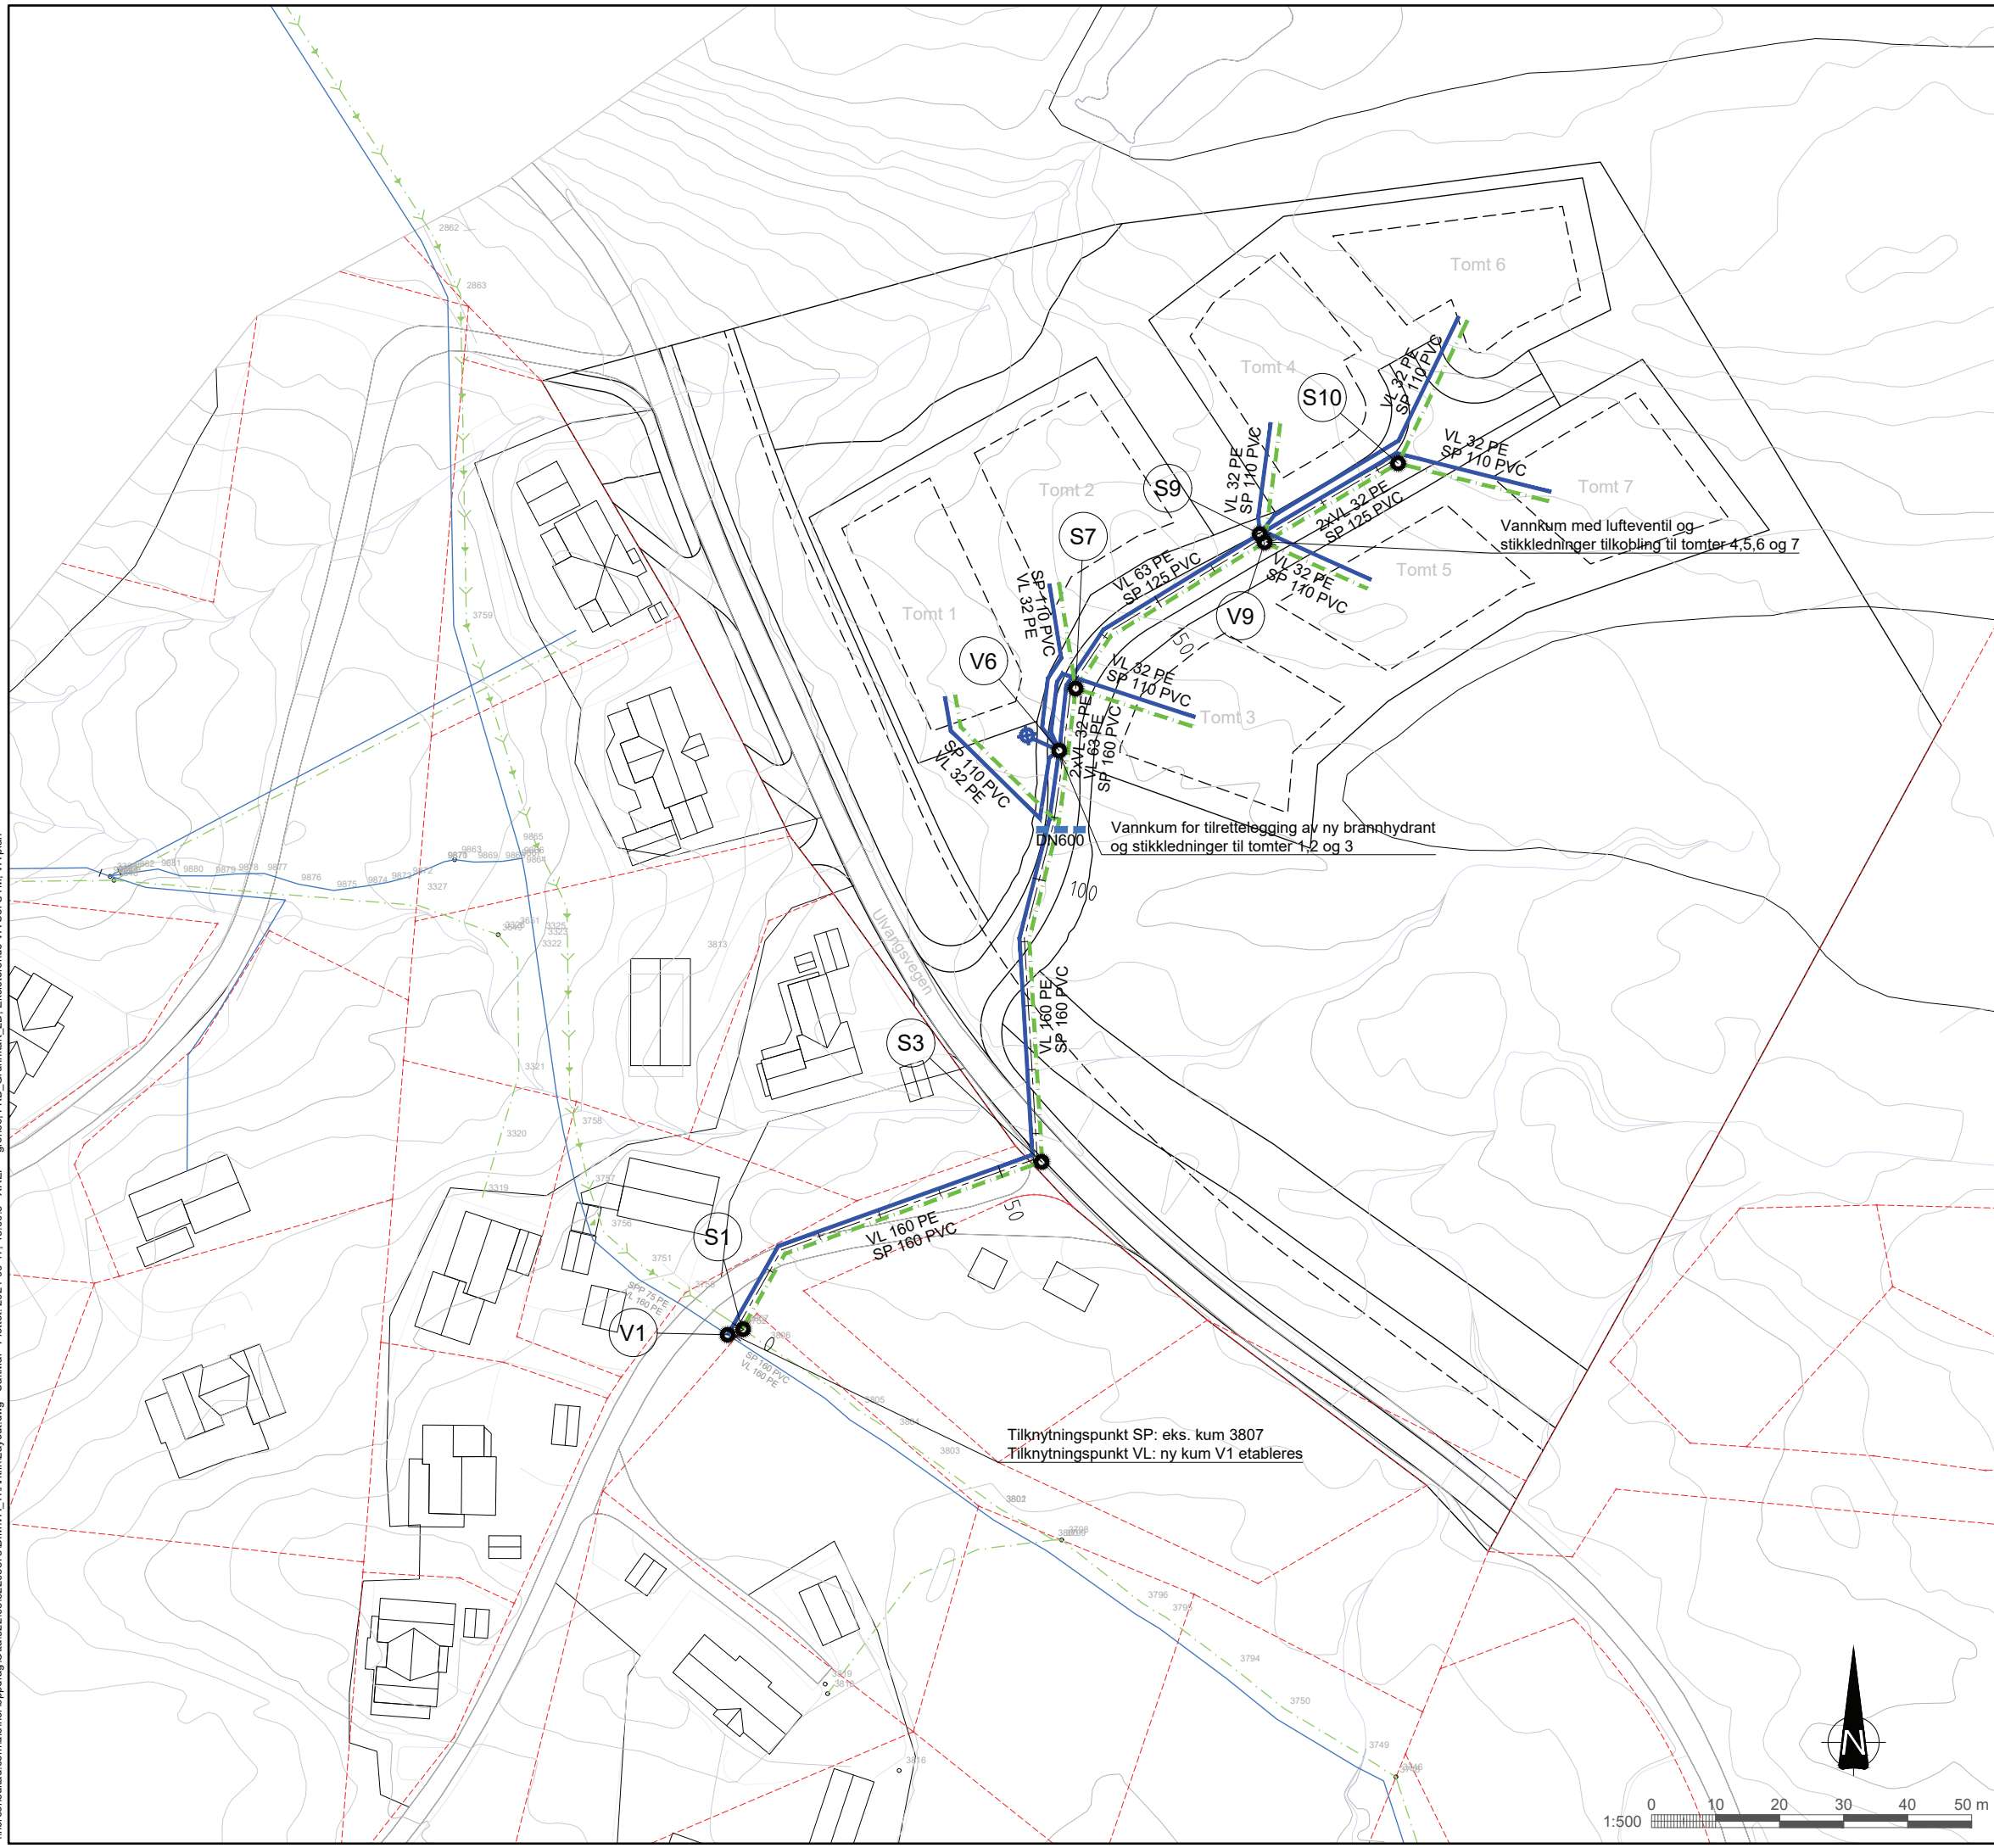

BESKRIVELSE

- VIST BELIGGENHET AV EKSISTERENDE VA-LEDNINGER ER ORIENTERENDE. ANGITT DIMENSJONER ER BASERT PÅ MINSTEDIMENSJON PÅ KOMMUNENS VA-NORM. DIMENSJONERING UTFØRES VED EVENTUELT DETALJPROSJEKTERING.
- KOORDINAT SYSTEM ETRS89 / UTM sone 32N
HØYDEGRUNNLAG: NN2000
- FORUTSETNING SLOKKEVANNSKAPASITET: MINST 20 l/s FOR SMÅHUSBEBYGGELSE IHT TEK17 (PREAKSEPTERT YTELSE). AV DENNE GRUNN ER DET VALGT V1 SOM TILKNYTNINGS- PUNKT OG DN/OD 160 PE SOM FORSYNINGSLEDNING INN TIL PLANOMRÅDET.
- TRYKKFORHOLD VANNFORSYNING: PLANOMRÅDET LIGGER I TRYKKSONE MYSUSÆTER VANNVERK. FORSYNINGSTRYKKET I PLANOMRÅDET ER OPPGITT TIL CA 8.8 BAR. ALLE HYTTER/ STIKKLEDNINGER MÅ DERFOR HA TRYKKREDUKSJONSVENTIL. TRYKKFORHOLD OG LØSNINGER FOR TRYKKREDUKSJON FOR PLANOMRÅDET, SAMT TRYKKLASSE FOR VANNLEDNINGER, FORUTSETTES VURDERT NÆRMERE VED DETALJPROSJEKTERING.

- FALLFORHOLD: HØYDER I TILKNYTNINGSPUNKT EKSISTERENDE VA, FORUTSETTES KONTROLLERT VED DETALJPROSJEKTERING. FALLFORHOLD FOR PLANLAGT TRASE ER KONTROLLERT VED MODELLERING AV VA-TRASE. FALL FOR PLANLAGT HOVEDTRASE LIGGER MELLOM CA 10 OG 100 PROMILLE.

PLASSERING AV STIKKRENNER ER BASERT PÅ EGET NOTAT FLOM-OG OVERVANNSVURDERING, SE HENVISNINGER UNDER.

HENVISNINGER

- PLANBESKRIVELSE, PLANBESTEMMELSER OG REGULERINGSPLAN/PLANKART FOR SAMEIE-TEIGEN HYTTEOMRÅDE
AREALPLAN - ID: 34370104
- NOTAT FLOM- OG OVERVANNSVURDERING, DATERT-2024-02-06

Tegnforklaring

	EKSIST.	PROSJ.
VANNLEDN.		
SP LEDN.		
SP PUMPELEDN.		
STIKKRENNER		
KUM		
HYDRANT		

FORELØPIG 2024-06-17

Rev.	Dato	Beskrivelse	SakMai	FrMko	LibBe
B01	2024-06-13	For info/kommentar			

Dette dokumentet er utarbeidet av Norconsult som del av det oppdraget som fremgår nedenfor. Opphavsretten tilhører Norconsult. Dokumentet må bare benyttes til det formål som oppdragsavtalen beskriver, og må ikke kopieres eller gjøres tilgjengelig på annen måte eller i større utstrekning enn formålet tilsier.

Selsverket sameieskog Målestokk (gjelder A1)
1:500

Reguleringsplan Sameietegnen hytteområde
Gnr/bnr. 328/1 Sel kommune
Overordnet VA-plan

