






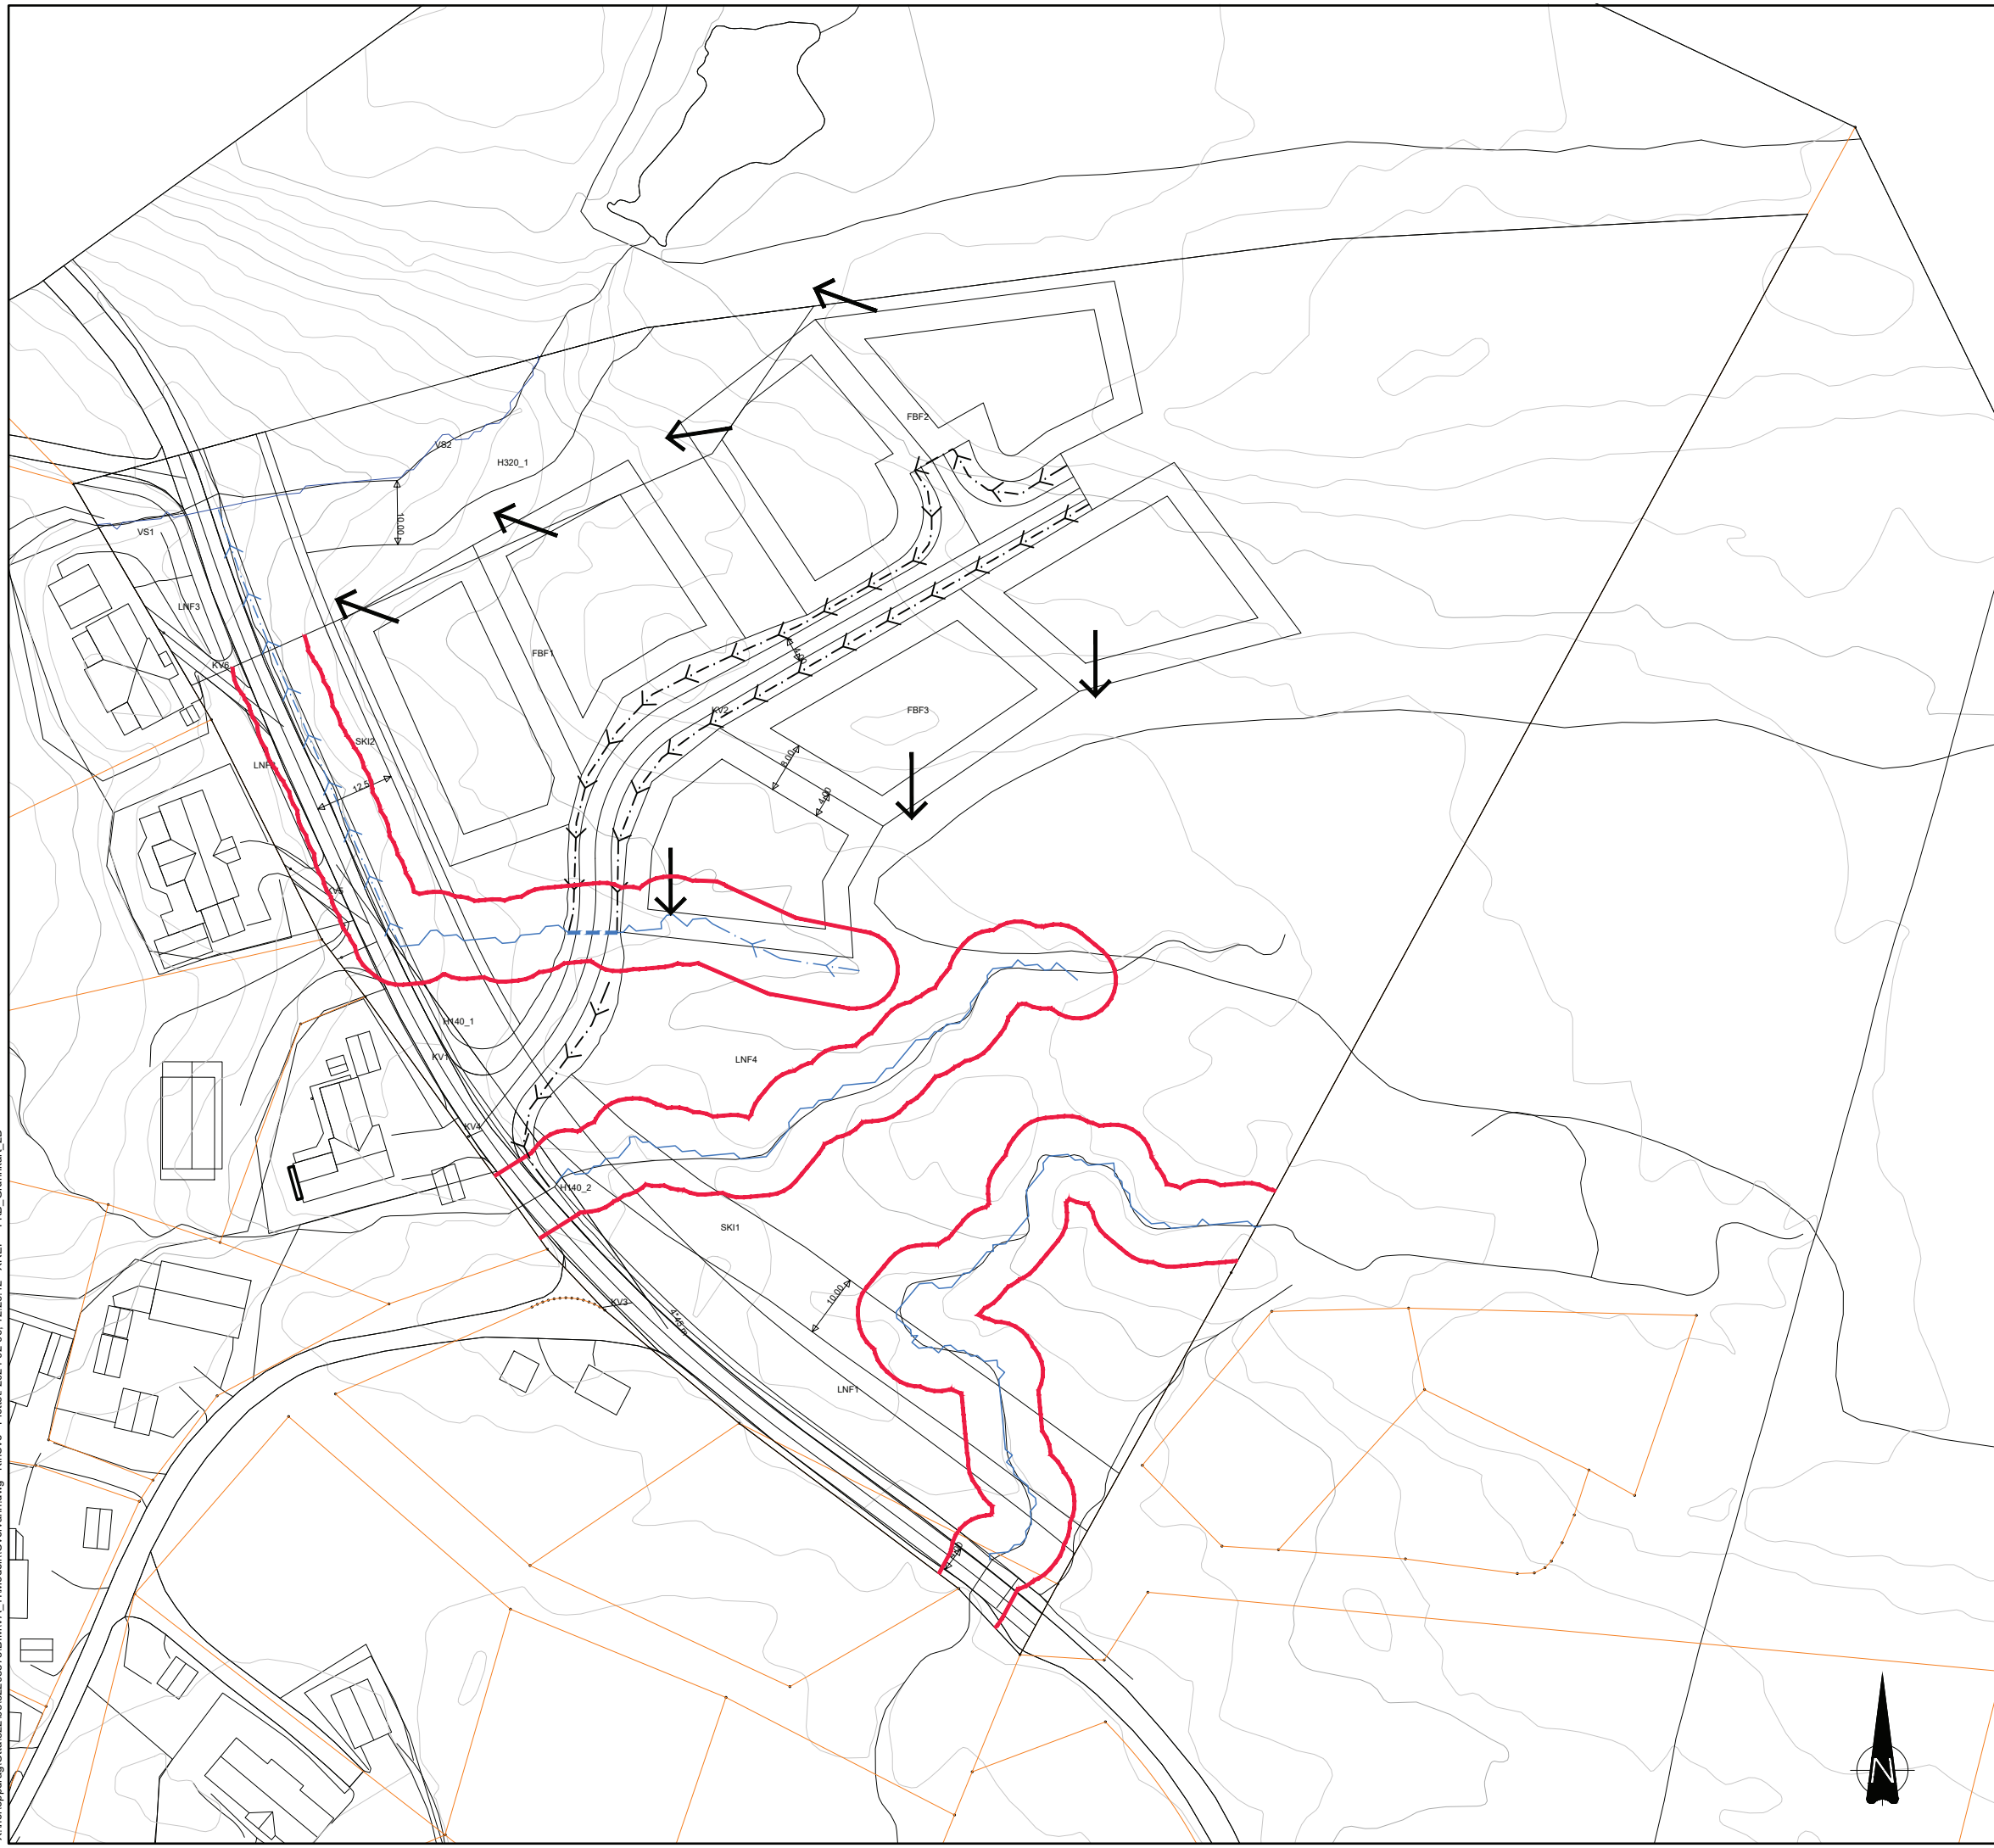
X:\noroppdrag\01\02\08\52208873\BIMVA_TilMorell\Overvann.dwg - KinSve - Plottet: 2024-02-06, 12:26:12 - XREF = FIB_Grunnkart_2D

TEGNFORKLARING

- 6 meter buffersone 
- Terrenggrøft med puk 
- Flomvei 
- Dreneringsretning 
- Ny stikkrenne 

BEMERKNING

Bakgrunnskart viser utkast til plan



B02	2024-02-06	For info/kommentar hos eksterne parter	KinSve	StMyr	LIBBe
Rev.	Dato	Beskrivelse	Utarbeidet	Fagkontroll	Godkjent

Dette dokumentet er utarbeidet av Norconsult som del av det oppdraget som fremgår nedenfor. Opphavsretten tilhører Norconsult. Dokumentet må bare benyttes til det formål som oppdragsavtalen beskriver, og må ikke kopieres eller gjøres tilgjengelig på annen måte eller i større utstrekning enn formålet tilsier.

Selsverket sameieskog Målestokk (gjelder A1)
1:500

Reguleringsplan Sameieteggen hytteområde, gbrn 328/1

Overvannsplan

