


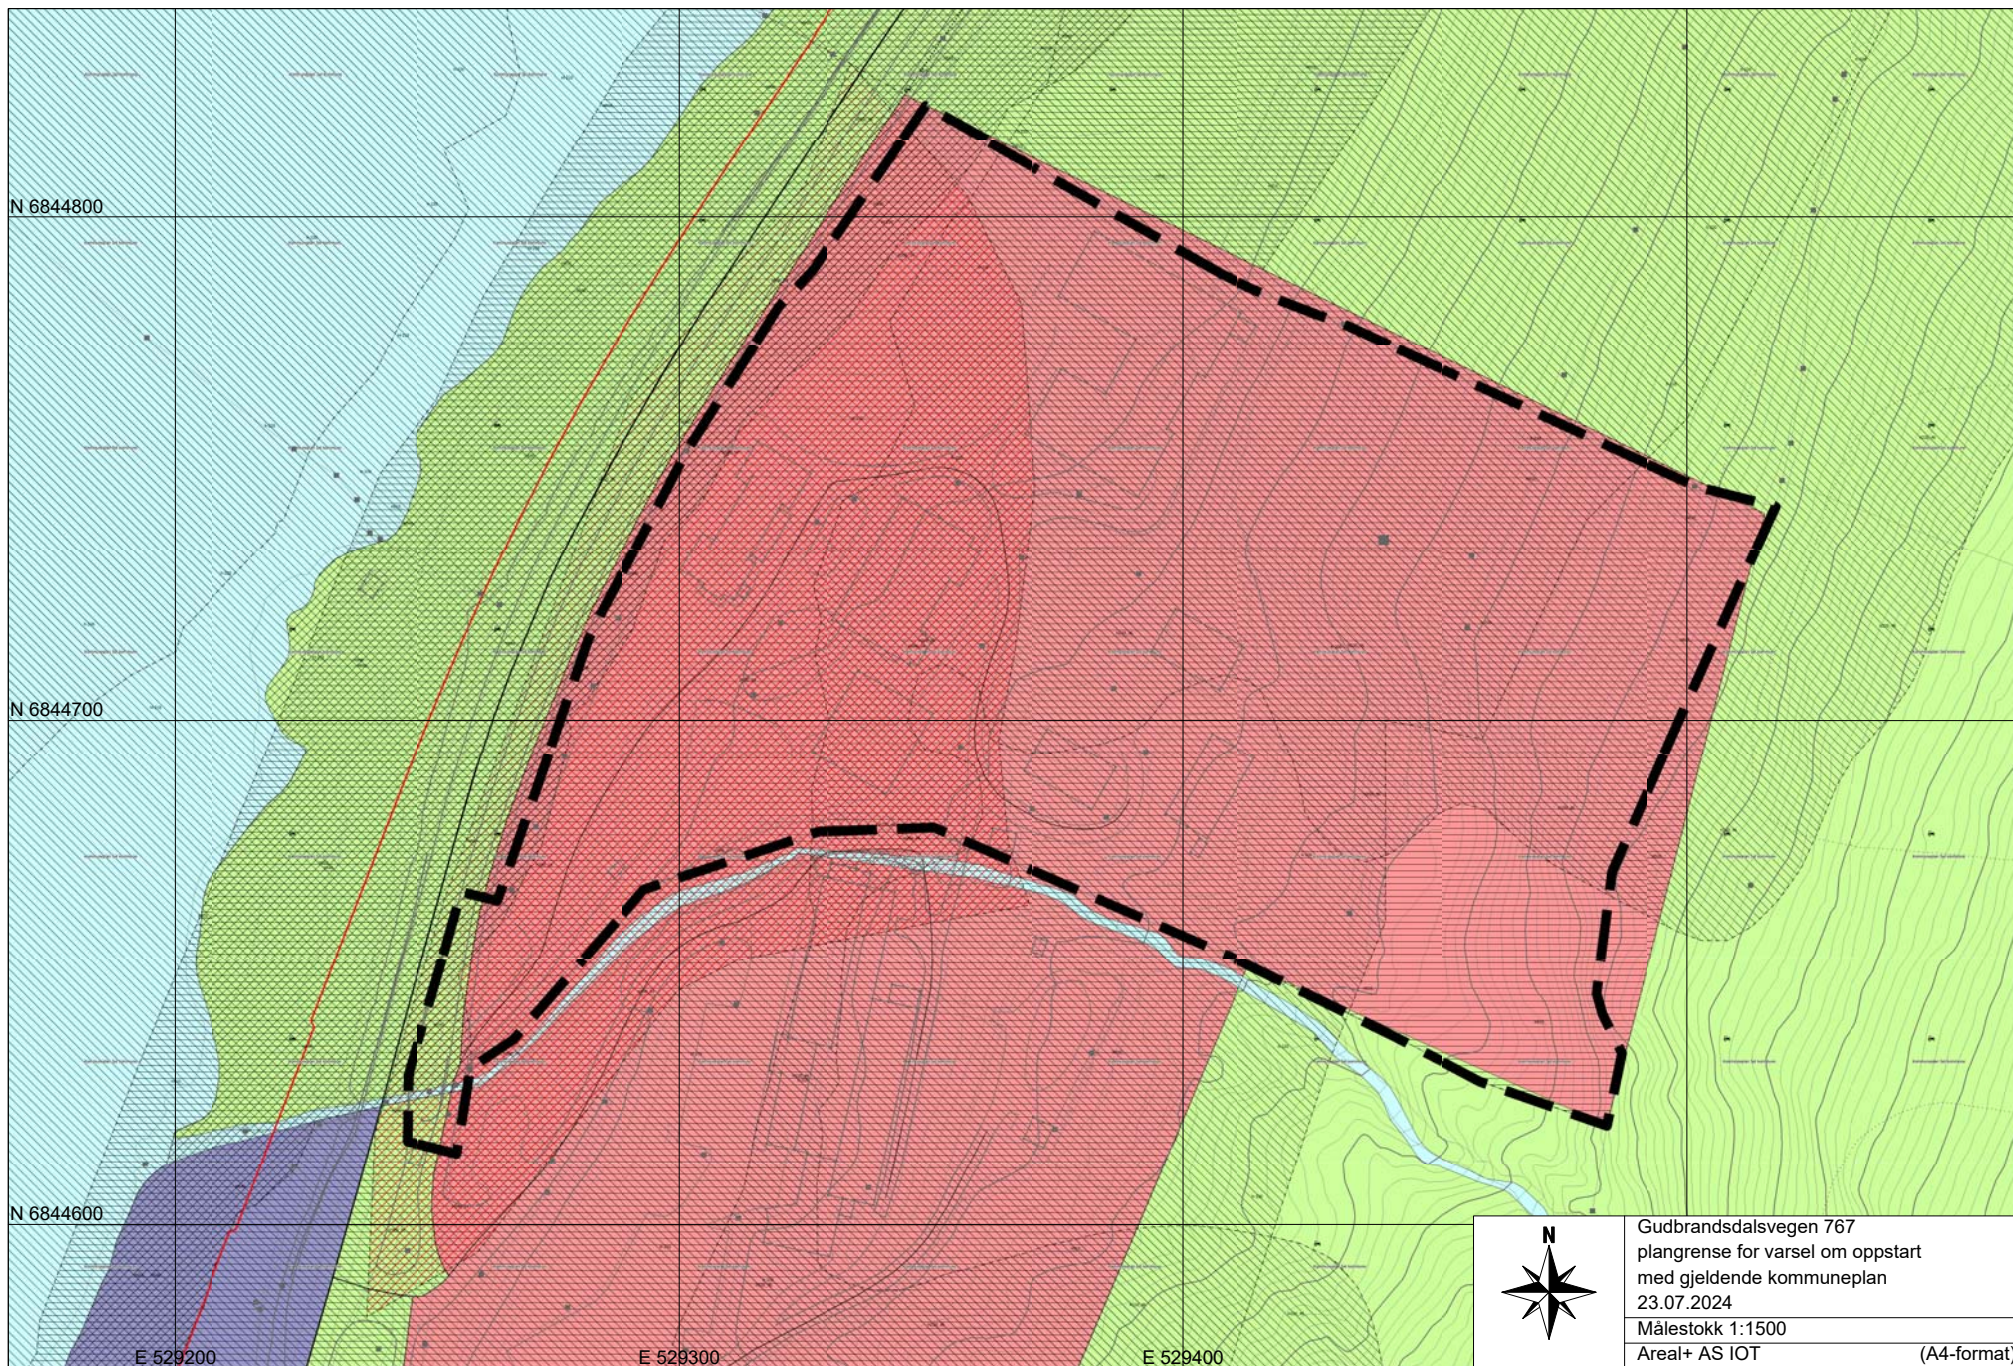

Gudbrandsdalsvegen 767
plangrense for varsel om oppstart
med gjeldende kommuneplan
23.07.2024

Målestokk 1:1500

Areal+ AS IOT

(A4-format)