



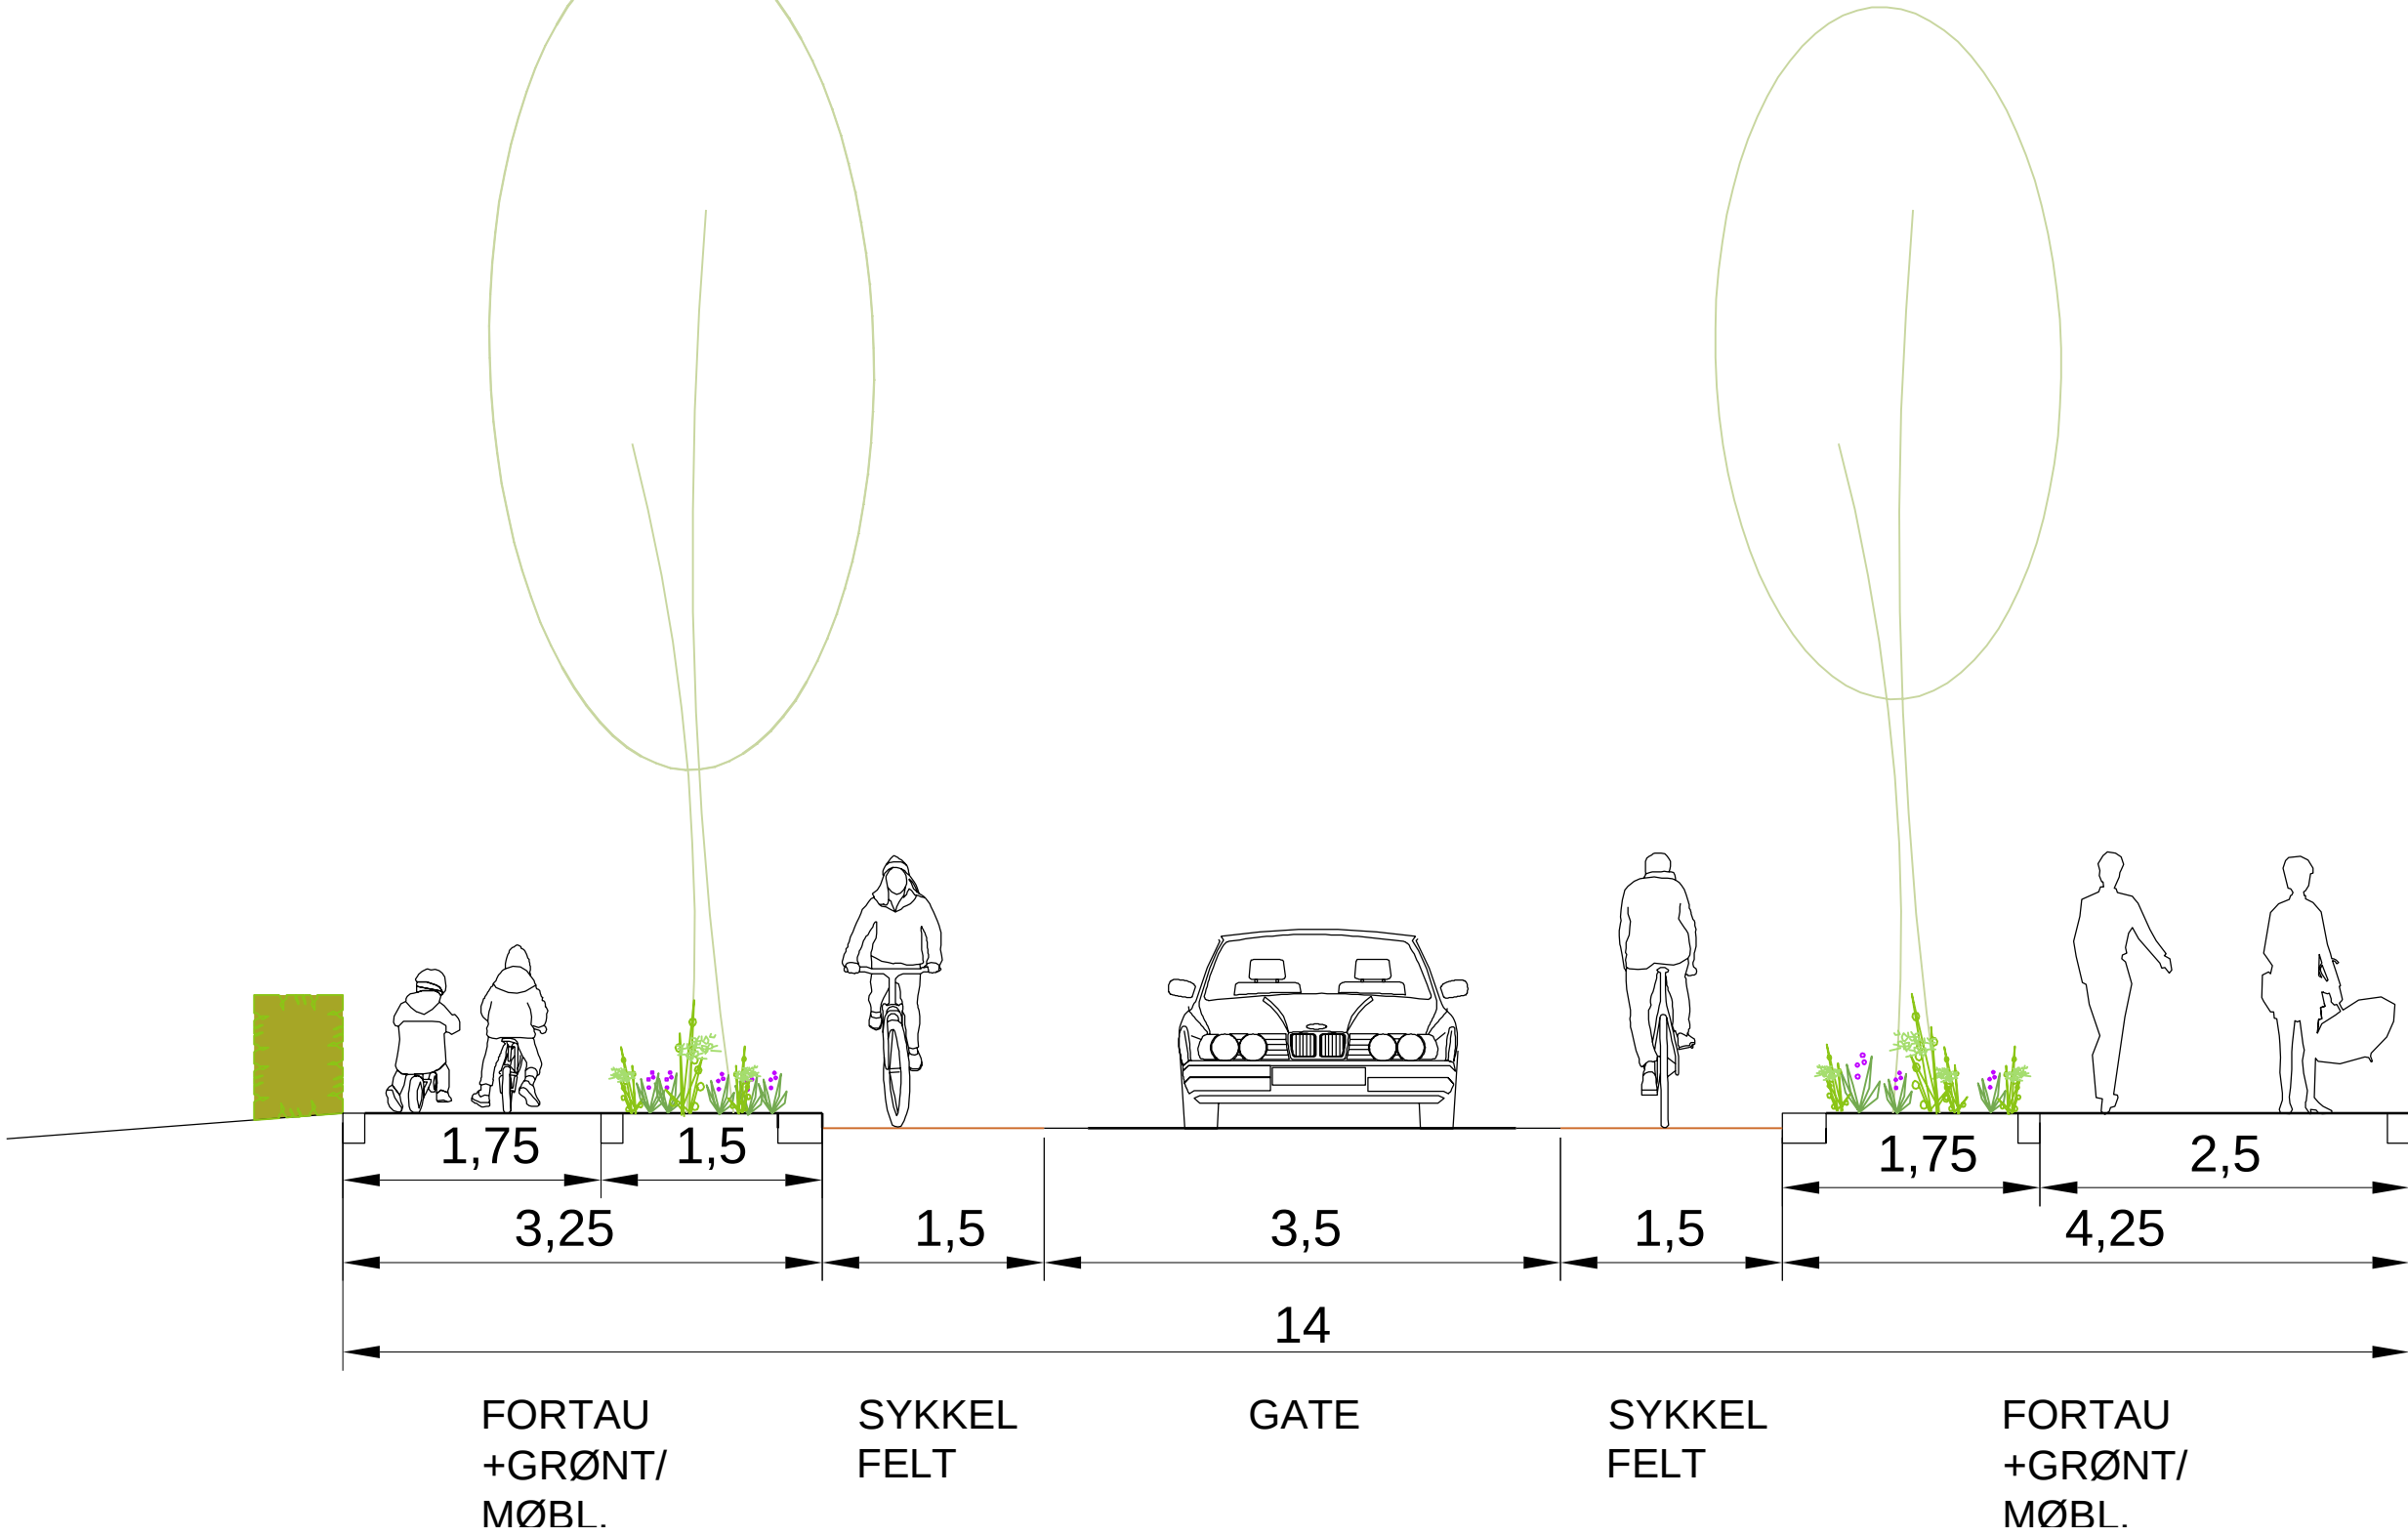

O-01	Tegning opprettet			28.04.17	ØBE WL
Rev.	Tekst:			Rev.dato:	Tegn: Kontr:

SKISSEPROSJEKT

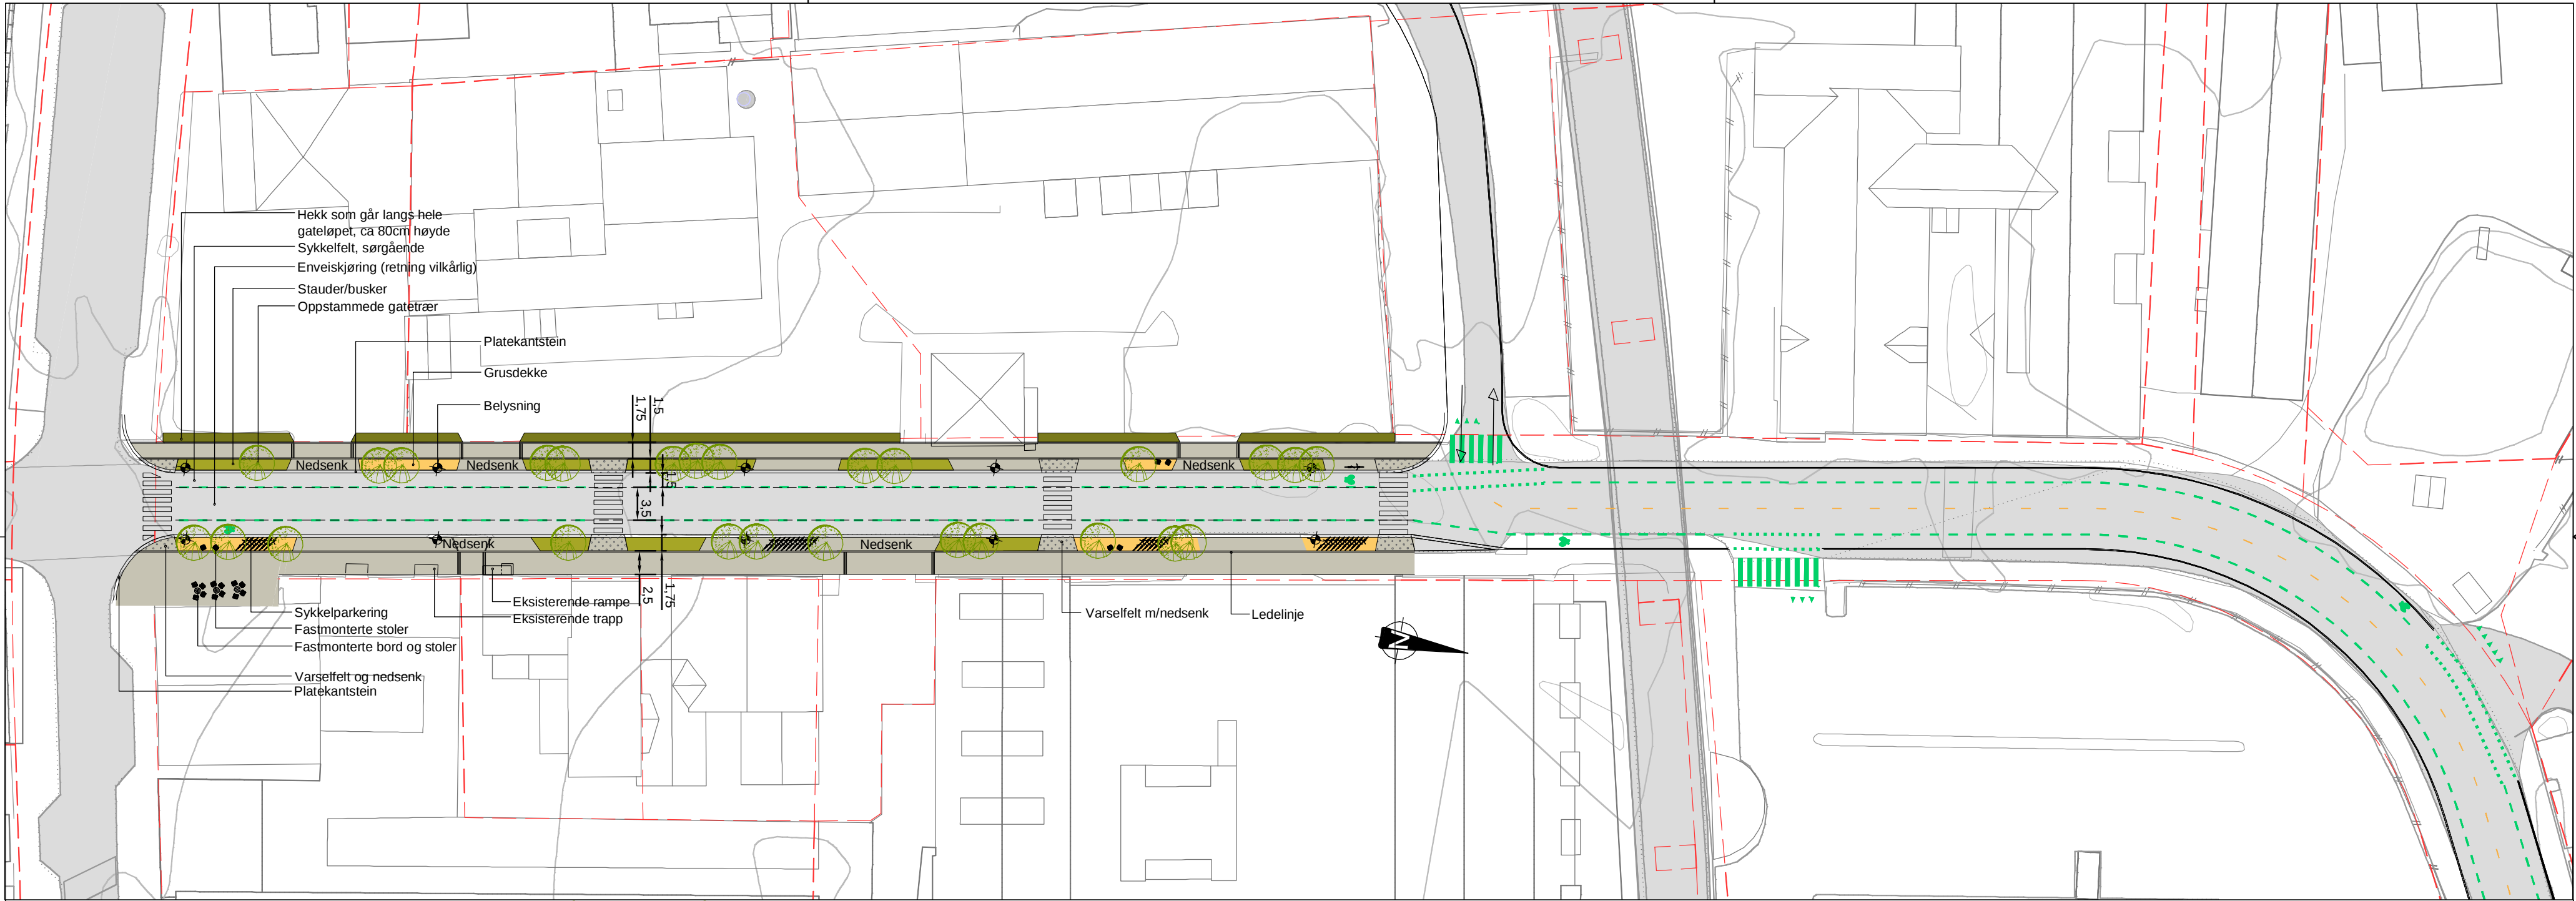

Prosjekt:
JOHAN NYGÅRDSGATE
Oppdragsgiver:
Sel kommune

Skisse alt. 4

Oppdragsleder: WL	Koordinatsystem:	Målestokk: 1:500/20
Oppdragsnr.: 606060-07	Høydedatum:	Arkformat: A2
Tegn. nr: L O -- 101	Fag Type Etg. Løpnr.	Rev. O-01