


TEGNFORKLARING
PBL §12.1 REGULERINGSPLAN


- AREALFORMAL I REGULERINGSPLAN PBL §12.5
2. SAMEFERDSEL OG TEKNISK INFRASTRUKTUR
- KJØREVEG
- ANNEEN VEGGRUNN – GRØNTAREAL
5. LANDBRUKS-, NATUR- OG FRILUFTSFORMAL SAMT REINDRIFT, SAMLET ELLER HVER FOR SEG
- LANDBRUKS-, NATUR- OG FRILUFTSFORMAL SAMT REINDRIFT (LNF)
- HENSNSSONER I REGULERINGSPLAN PBL §12.6
- 0.3) FARESONER
- HØRSPENNINGSANLEGG (INKL. HØRSPENKABELER)
- c) SONE MED ANGITTE SÆRLIGE HENSTY
- BEVARING AV KULTURMILJØ
- d) BANDLEGGINGSSONER
- BANDLEGGING FOR REGULERING ETTER PBL
- LINJER OG SYMBOLER
- PLANENS BEGRENSSNING
- FORMALSGRENSE
- GRENSE FOR FAREOMRÅDE
- GRENSE FOR HENSNSSONE
- GRENSE FOR BANDLEGGINGSSONE
- REGULERT SENTERLINJE
- FRISKILTINJE
- STENING AV AKKJØRSEL
- AKKJØRSEL
- EKSSISTERENDE EIENDOMSGRENSSER

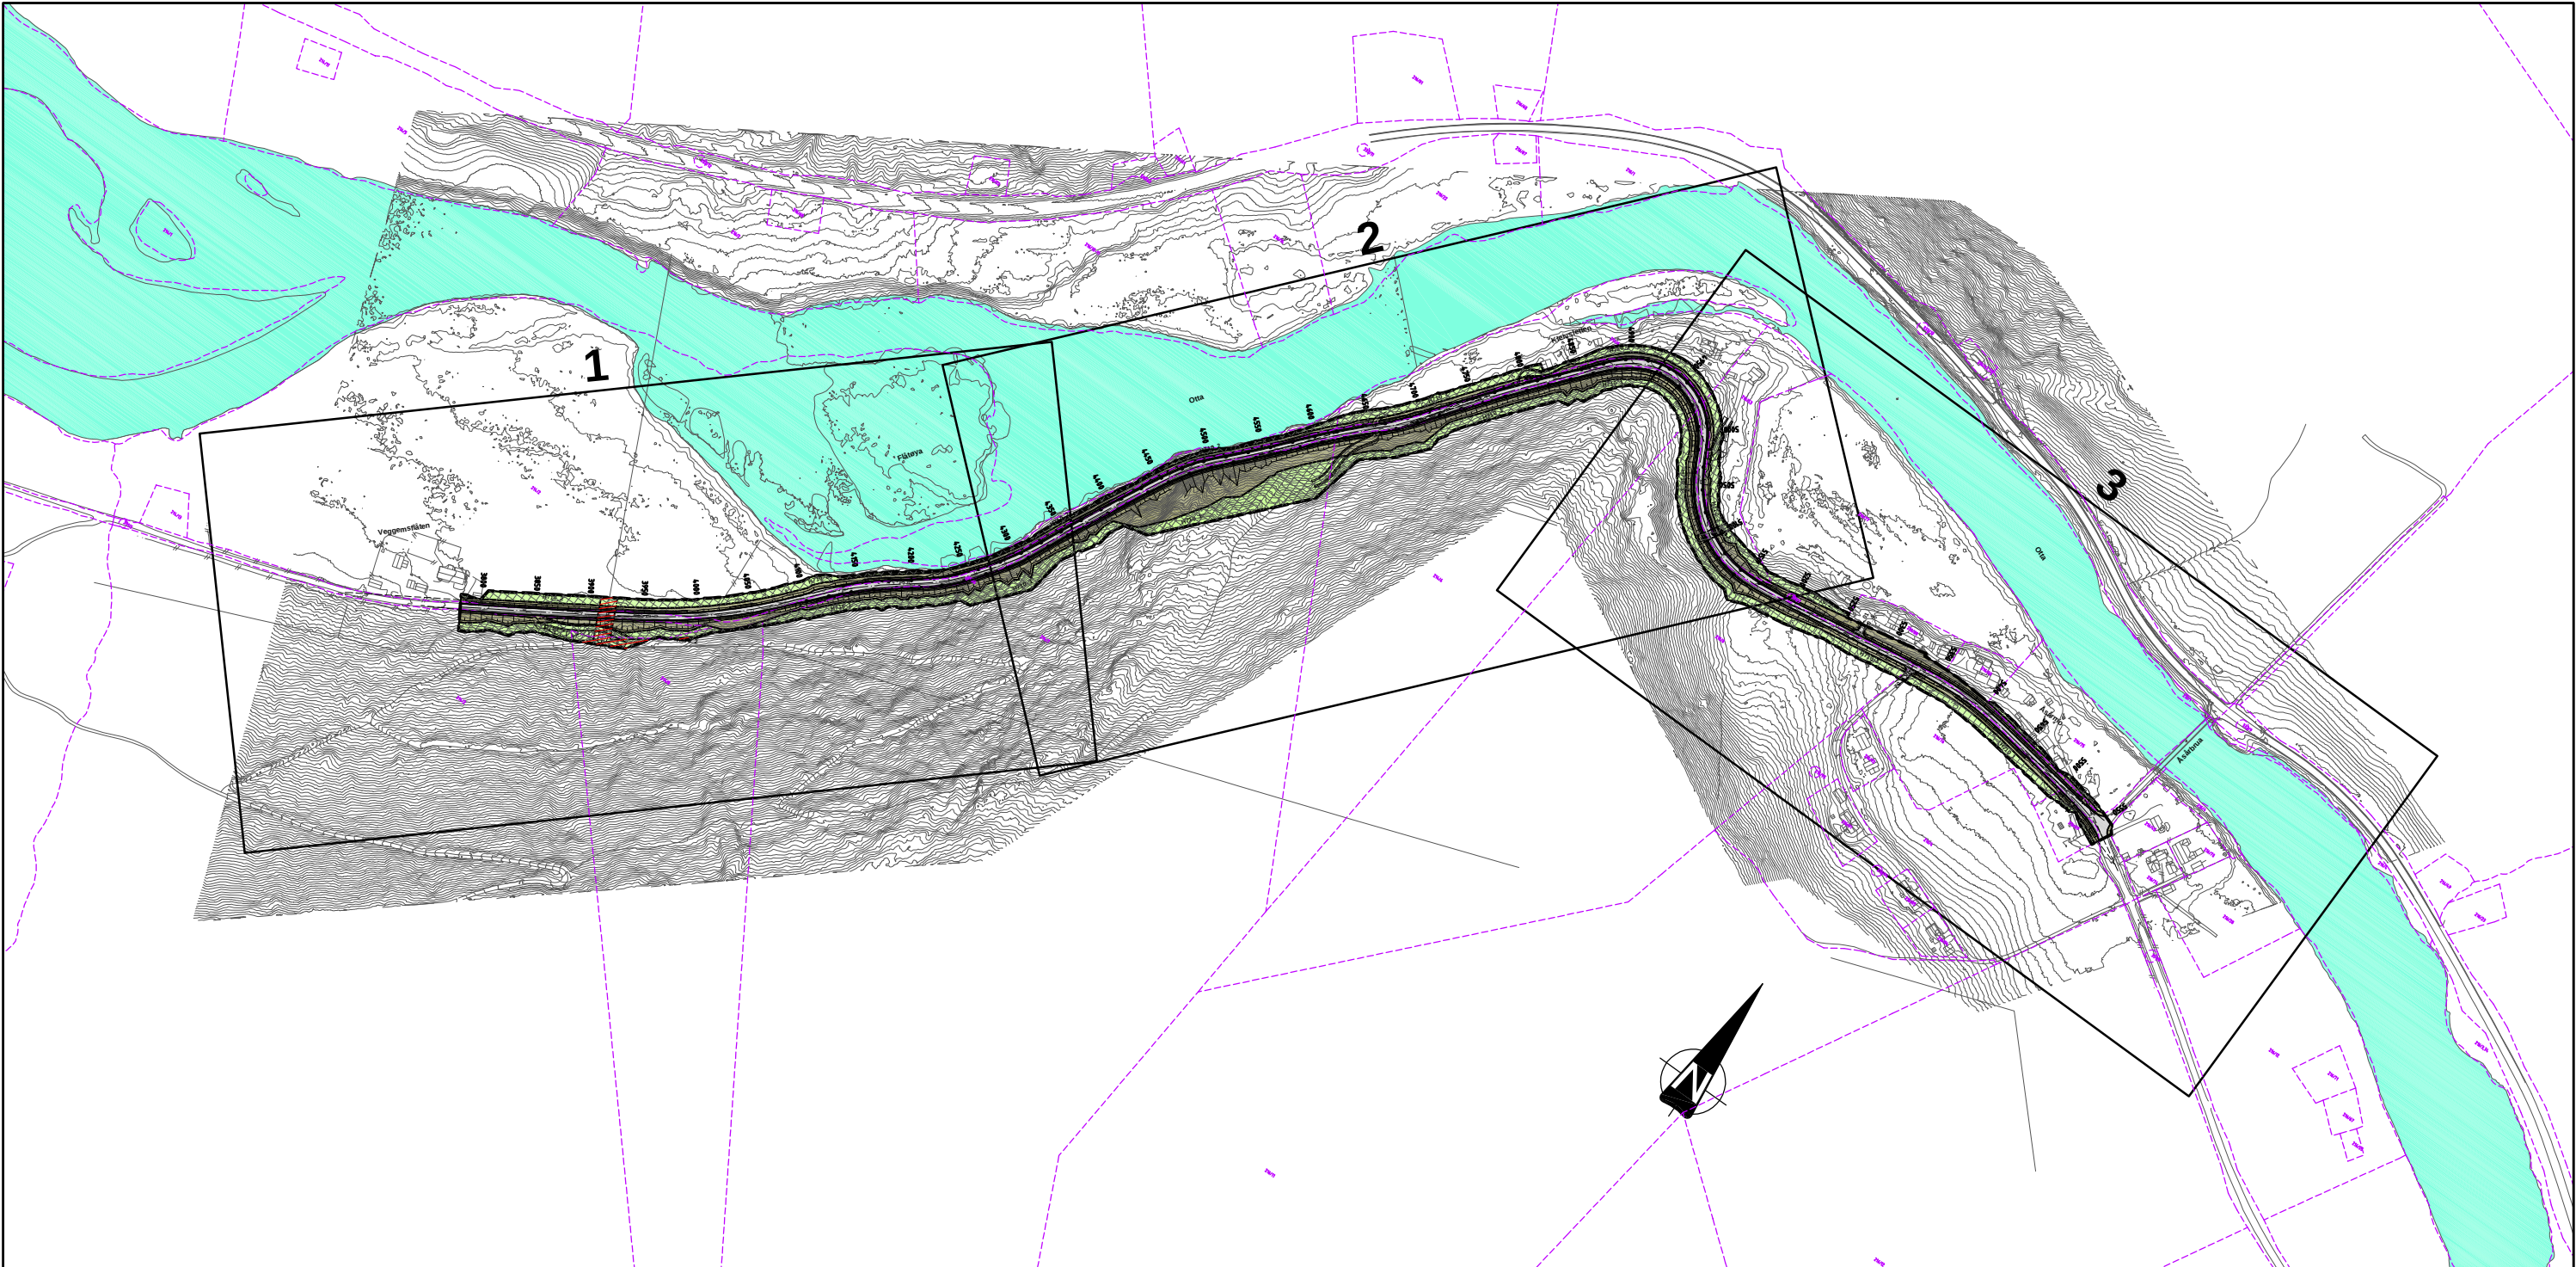

Tegningene er fargeleget orientert mot nord.

0m 10m 20m 30m 40m 50m

Veggensflåten

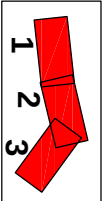

Åsåren

Sjånummer: Oversikt	Målestokk: 1:3000 [A1]				
A	Lagt inn hensynsone for gruvetunnel	30.08.2010	SSO	THO	THO
Rev.	Revisjon gjelder	Dato	Eineret av	Kontrollert av	Godkjent av

Reguleringsplan for fv. 436
- vegutbedring Veggensflåten - Åsåren i Sel kommune


Utarbeidet for:
STATENS VEGVESEN

Saksbehandling i følge plan- og bygningsloven	Saksenr.:	Dato:	Saksenr.:
Oppstart i reguleringsarbeid	2010033401	21.04.2010	AST
Utarbeidet reguleringsplanforslag	2010033401	02.07.2010	AST
Reguleringsplan på høring, seks uker (02.07.2010 - 17.08.2010)	2010033401	02.07.10	AST
Behandling og utbedring i formannskapet	113 / 10	16.09.2010	LB
Behandling og vedtak i kommunestyret	527/10	29.09.2010	LB

Informasjon for oppdragsgrupper:	Digitalisert av Vidvare Lillhammer AS		
Ansvar: AST	Ansvar nr.: 05974366.001	Ansvar nr.: THO	Ansvar nr.: 50134
Utarbeidet av: VIANOVA	Dato: 02.07.2010	Rev: A	

TEGNFORKLARING
PBL §12.1 REGULERINGSPLAN


- AREALFORMAL I REGULERINGSPLAN PBL §12.5
2. SAMEFERDSEL OG TEKNISK INFRASTRUKTUR
- KJØREVEG
- ANNEK VEGGRUNN – GRØNTAREAL
5. LANDBRUKS-, NATUR- OG FRILUFTSFORMAL SAMT REINDRIFT, SAMLET ELLER HVER FOR SEG
- LANDBRUKS-, NATUR- OG FRILUFTSFORMAL SAMT REINDRIFT (LNFR)
- HENSNSSONER I REGULERINGSPLAN PBL §12.6
- 0.3) FARESONER
- HØRSPENNINGSANLEGG (INKL. HØRSPENNIKABELER)
- c) SONE MED ANGITTE SÆRLIGE HENST
- BEVARING AV KULTURMILJØ
- d) BANDLEGGINGSSONER
- BANDLEGGING FOR REGULERING ETTER PBL
- LINJER OG SYMBOLER
- PLANENS BEGRENSSNING
- FORMALSGRENSE
- GRENSE FOR FAREOMRÅDE
- GRENSE FOR HENSNSSONE
- GRENSE FOR BANDLEGGINGSZONE
- REGULERT SENTERLINJE
- FRISIKTLINJE
- STENGING AV AKKJØRSEL
- AKKJØRSEL
- AKKJØRSEL
- EKSISTERENDE EIENDOMSGRENSER

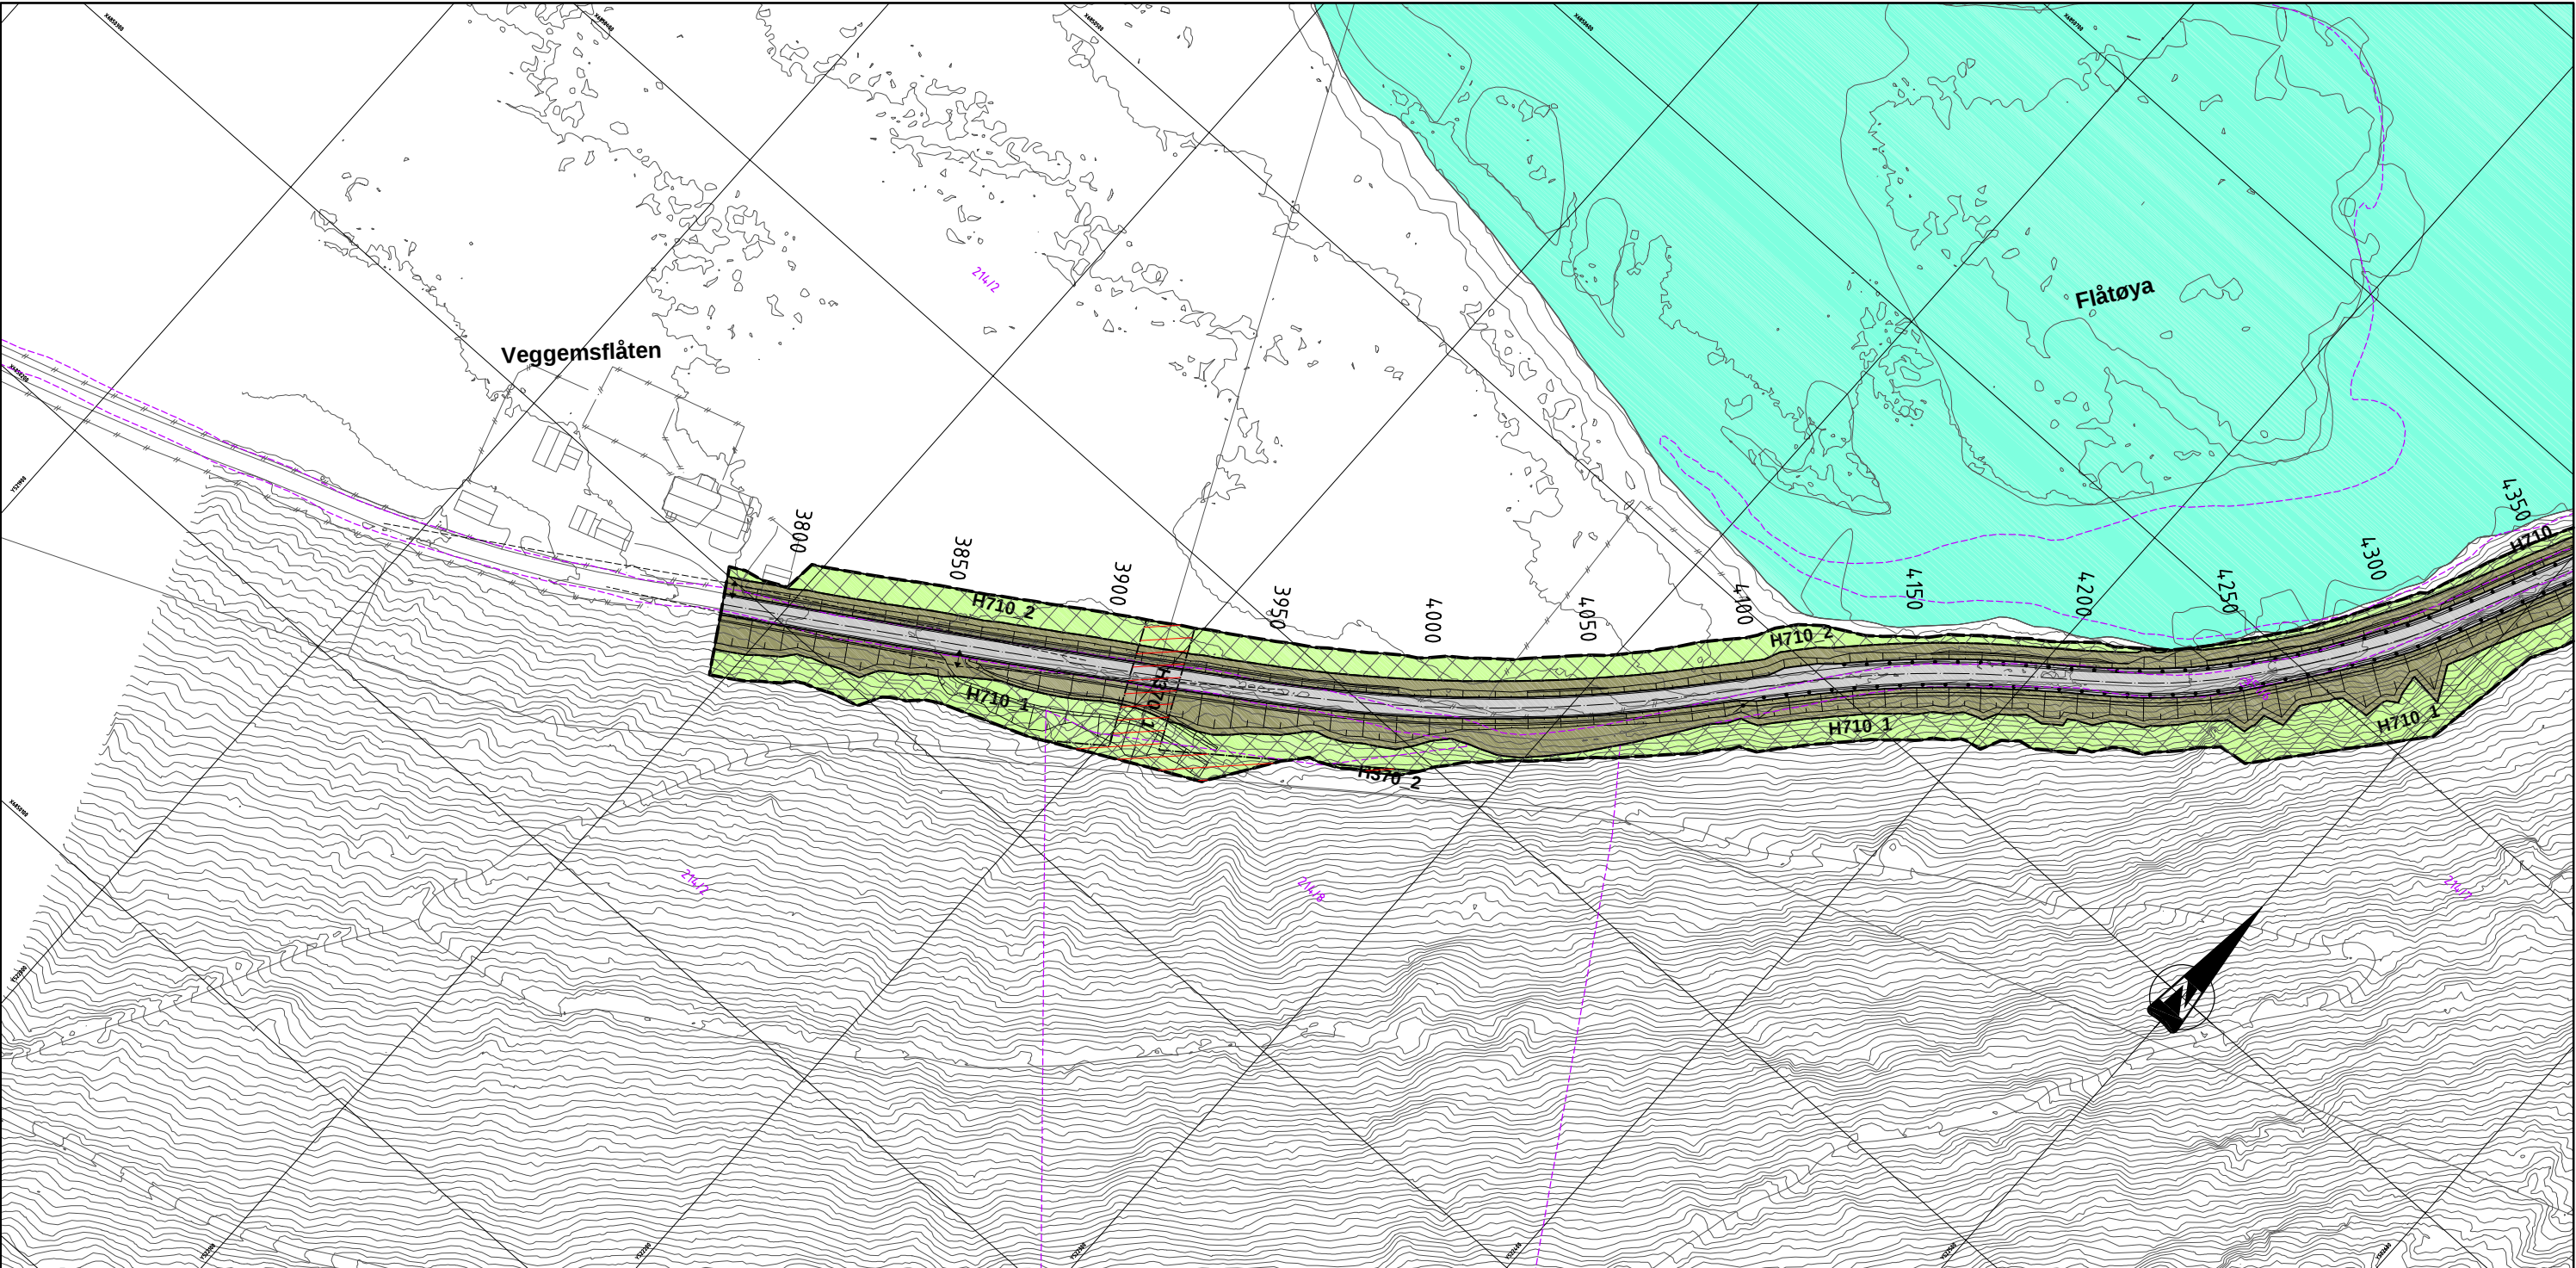

Tegningene er fargeleget orientert mot nord.

0m 10m 20m 30m 40m 50m

Veggemslåten

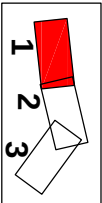

Åsåren

Stasjonsnummer: 1 av 3

Målestokk: 1:1000 [A1]

Rev.	Lagt inn hensynszone for gruvetunnel	Dato	SSO	THO	THO
A	Revisjon gjelder	30.08.2010	SSO	THO	THO

Reguleringsplan for fv. 436
- vegutbedring Veggemslåten - Åsåren i Sel kommune

Utarbeidet for:

STATENS VEGVESEN

Saksbehandling i følge plan- og bygningsloven	Saksenr.:	Dato:	Saksenr.:
Oppstart i reguleringsarbeid	2010039401	21.04.2010	AST
Utarbeidet reguleringsplanforslag	2010039401	02.07.2010	AST
Reguleringsplan på høring, seks uker (02.07.2010 - 17.08.2010)	2010039401	02.07.10	AST
Behandling og utarbeidning i kommunestyret	113 / 10	16.09.2010	LB
Behandling og vedtak i kommunestyret	52/10	29.09.2010	LB

Informasjon for oppdragsgrupper	Ansvar	Prof. nr.	Ansvar	THO	Ansvar	SSO	Ansvar	5013L	Rev.
Utarbeidet av:	AST	05974366.001	AST	THO	AST	SSO	AST	5013L	A
Ansvar	AST	05974366.001	AST	THO	AST	SSO	AST	5013L	A
Ansvar	AST	05974366.001	AST	THO	AST	SSO	AST	5013L	A

PBL §12.1 REGULERINGSPLAN

AREAL FORMAL | REGULERINGSPLAN PBL §12

2. SAMFERDSEL OG TEKNISK INFRASTRUKTUR

KJØREVEG

ANNEEN VEGGRUNN - GRØNIAKE

SAMLET ELLER HVER FOR SEG

SAMLE1 ELLER HVER FOR SEG

HENSYNSÖNÖRER | REGULERINGSPLAN PBL §12.6

Q.3) FARESONER

HØYSPENNINGSANLEGG (INKIL HØYSPENTKABELER)

c) SUNE MED ANGLIGE SÆRLIGE HENSYN

BEVARING AV KULTURMILJÖ

d) BANDLEGGINGSSONER

	BANDLEGGING FOR REGULERIN ETTER PB		
--	------------------------------------	--	--

LINJER OG SYMBOLER

PLANENS BEGRENSNIN

FORMÅLSGRENSE

GRENSE FOR FAREOMRÅD

GRENSE FOR HENSSYSSONE

GRENSE FOR BANDLEGGINGSSON

REGULERT SENTERLINE

----- FRISIKTLINJE

SIENING AV AVKJØRSE

התאחדות המורים

EKSISSIERENDE EIENDOMSGRENSE




reguleringe er i tillegg utarbeidet av alle medlemsstatene i tillegg til nord.

0m 10m 20m 30m 40m 50m

0μm 100μm 200μm 300μm 400μm 500μm

Vegetarian

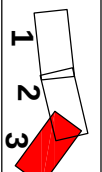

Asaren

Sidenummer: 3 av 3	Målestøkk: 1:3000 [A]
--------------------	-----------------------

[illegible]

- vegutbedring Veggemslåten - Åsåren i Sel kommune

Utarbeider 1

Saksbehandling i følge plan- og bygningsloven	Saksnr.	Dato	Saksst.
Oppgjort reguleringsarbeid	2000393401	21.04.2010	AST
Oppgjort reguleringsarbeid	2000393401	02.07.2010	AST
Uttalelse i reguleringsplanarbeid	2000393401	02.07.10	AST
Reguleringsplan på høring, saks sheet (02.07.2010 - 17.08.2010)	113 / 10	16.09.2010	L8
Behandling og uttalelse i formannskapet	52710	29.09.2010	L8
Behandling og vedtak i kommunestyret			

Informasjon om oppdragsrytten		Digitalisert av Vianova Litteratormer AS	
Arvnr. AST	Arvnr. nr.	PDF nr.	Arvnr. THO
		05F01366_001	
Tilgjengbar på SSO		Arvnr. Rev	
Date		02.07.2010	
		A	