



N:\51817415\7427\BIM\VA_TTM\modell\100_pjan_profil_51817427.dwg - FRMKo - Plottid: 2024-04-18, 15:13:09 - LAYOUT = H101 - XREF = Reguleringsplan_Furusjøvegen_hyttfelt.XREF_VA-plan_Grunnkart_3D_Plangrensse_Mysusæter_Hyttfelt_H101 - XREF = Reguleringsplan_Furusjøvegen_hyttfelt.XREF_VA-plan_Grunnkart_3D_Plangrensse_Mysusæter_Hyttfelt_H101 - XREF = Reguleringsplan_Furusjøvegen_hyttfelt.XREF_VA-plan_Grunnkart_3D_Plangrensse_Mysusæter_Hyttfelt_H101 - XREF = Reguleringsplan_Furusjøvegen_hyttfelt.XREF_VA-plan_Grunnkart_3D_Plangrensse_Mysusæter_Hyttfelt_H101

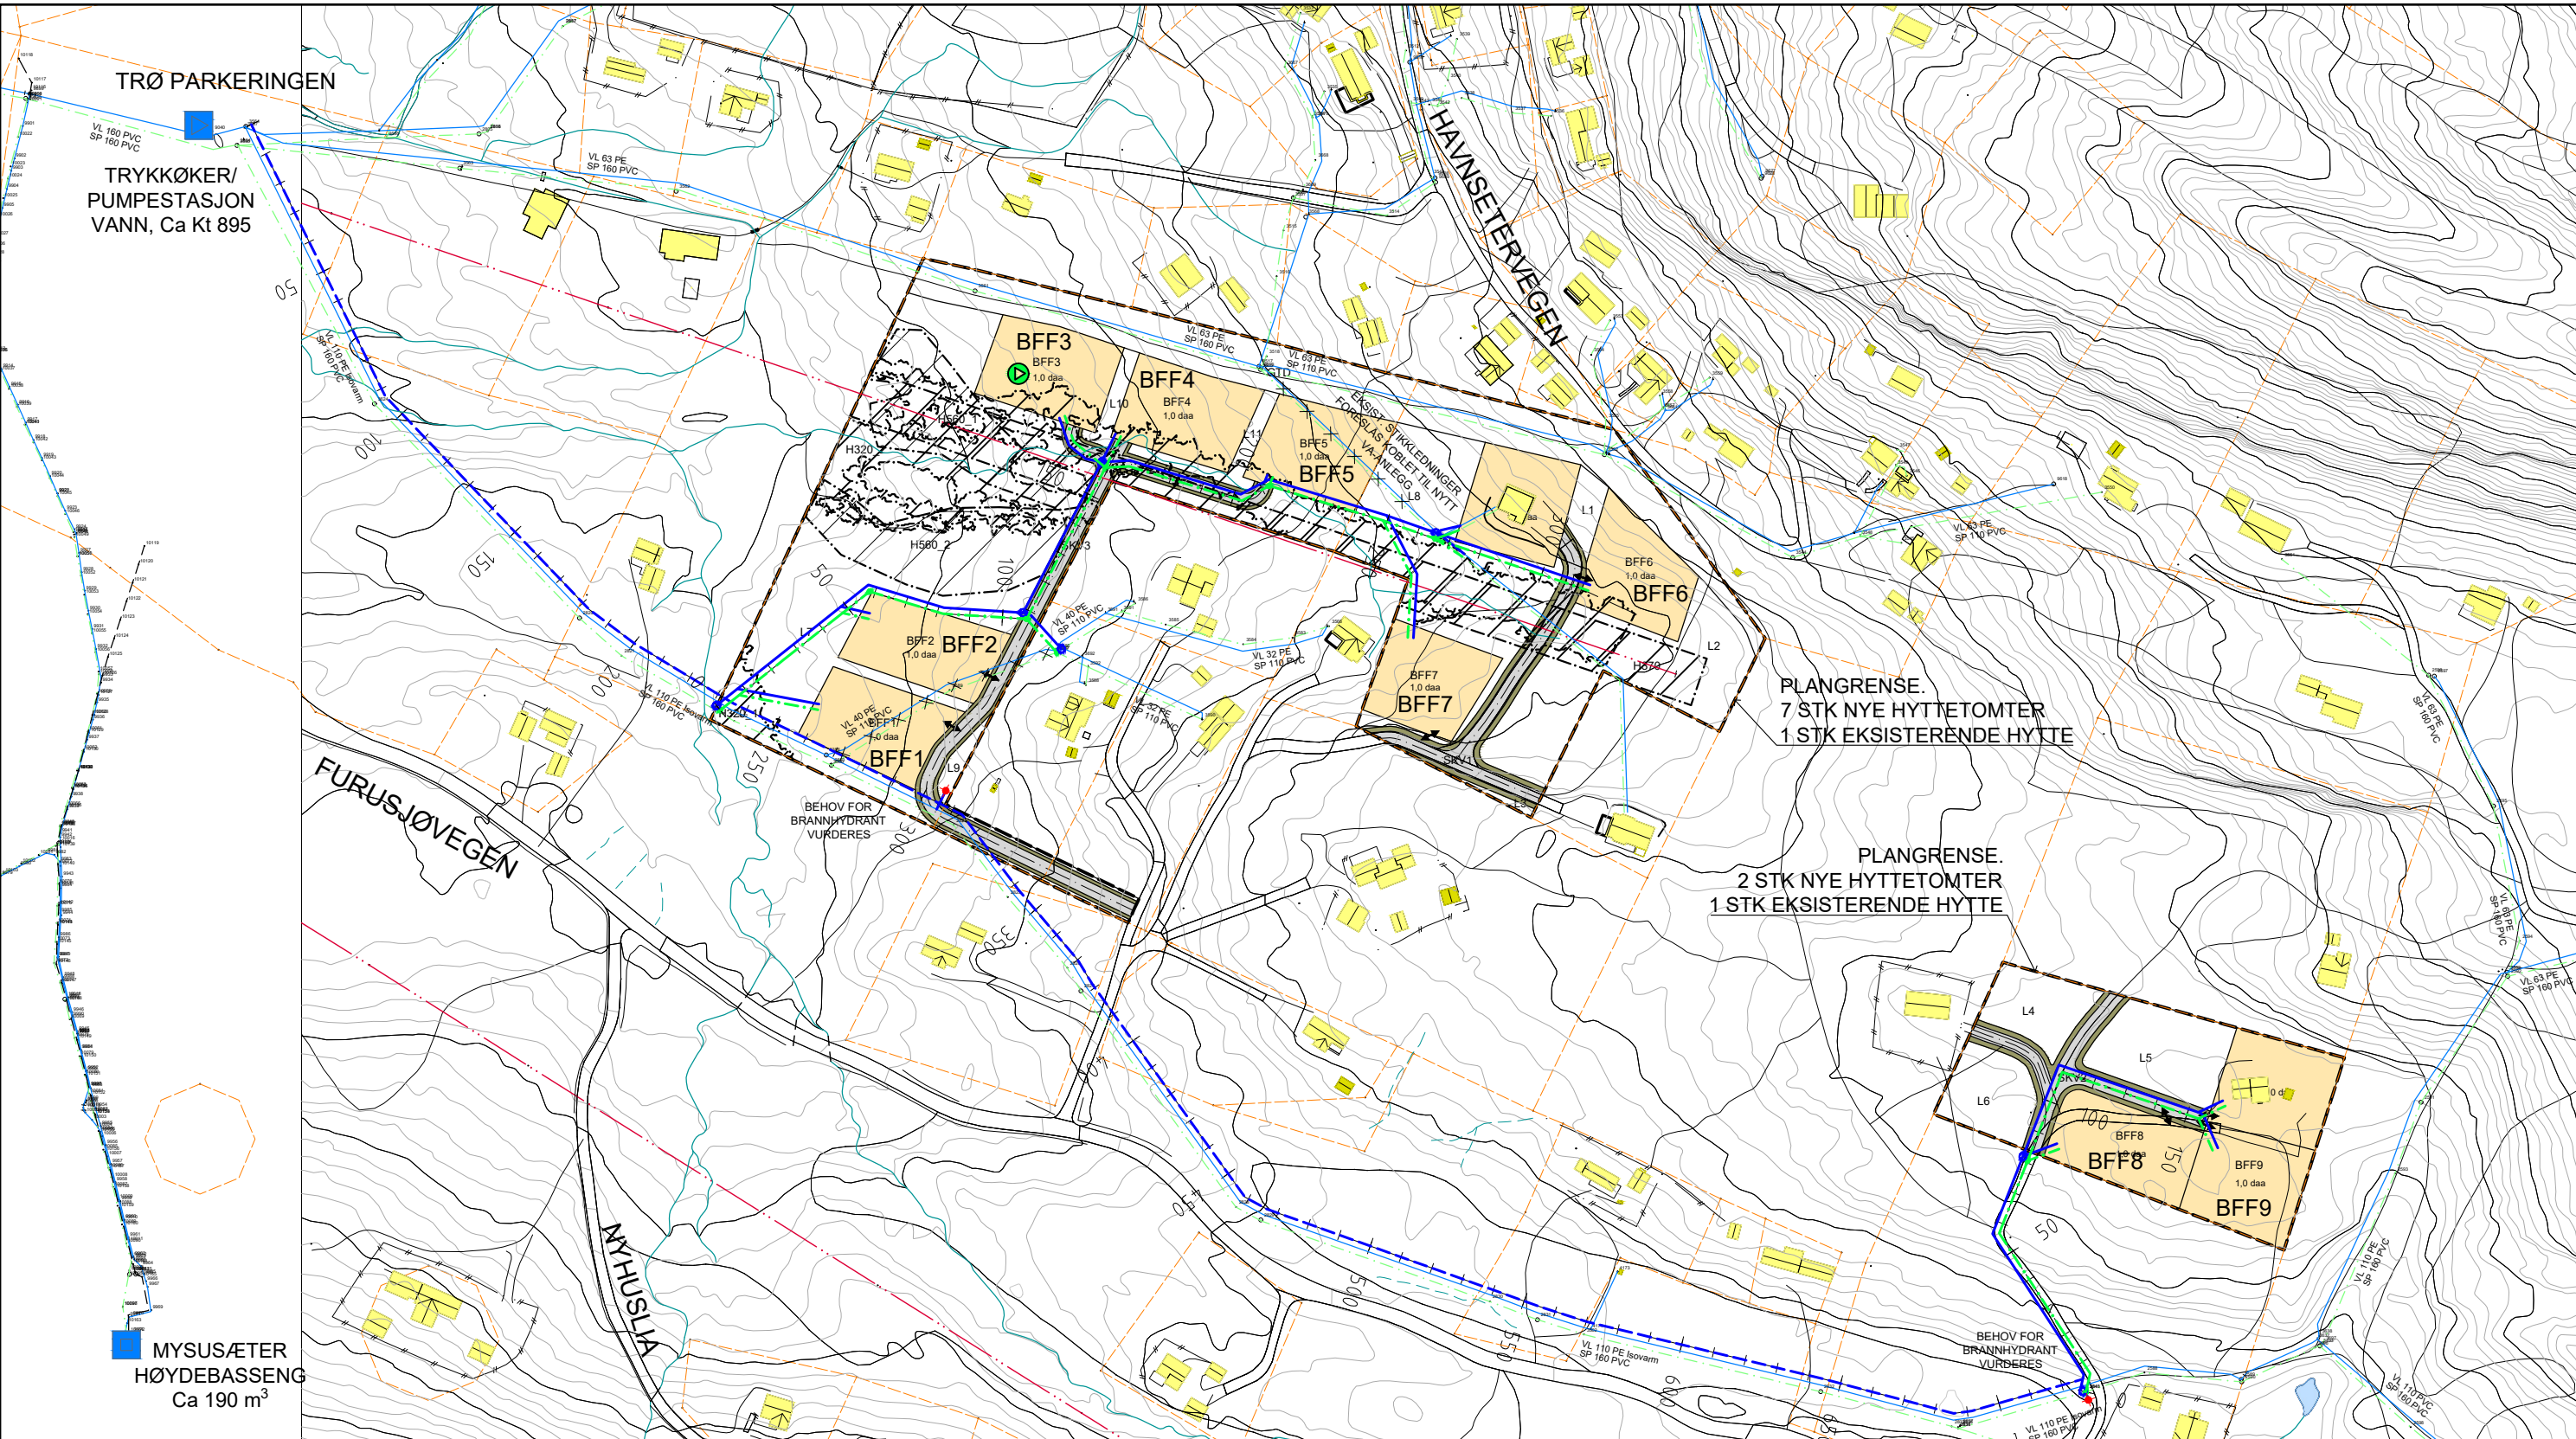

- VANNLEDNING (VL) — EKSIST. — PROSJ.
- SPILLVANNsledning (SP) - - - EKSIST. - - - PROSJ.
- EKSIST. VA-LEDNING/TRASE SOM UTGÅR x x x
- VANNLEDNING, EVENT. OPPDIMENSJONERING - - - -
- BRANNHYDRANT ♦
- PRIVAT PUMPEKUM FOR SPILLVANN ⊙
- HØYDEBASSENG ■
- TRYKKØKNINGSSTASJON VANN, TRØ ■

MERKNADER

- VIST BELIGGENHET AV EKSISTERENDE VA-LEDNINGER ER ORIENTERENDE.
 - SLOKKEVANNKAPASITET: IHT TEK17 ER KRAVET MINST 20 l/s FOR SMÅHUSBEBYGGELSE (PREAKSEPERTERT YTELSE). PLANOMRADET ER FORSYNT VIA 63 OG 110 mm HOVEDVANNLEDNINGER (TOSIDIG FORSYNING/RINGLEDNING). KAPASITET IFT SLOKKEVANN, SAMT BRANNSTRATEGI FOR HYTTEOMRÅDER UTEN VINTERBRØYTA VEG, FORUTSETTES AVKLART I DETALJPROSJEKTERINGSFASEN.
 - TRYKKFORHOLD, TRYKKLASSE FOR VANNLEDNINGER SAMT LEDNINGSDIMENSJONER, FORUTSETTES VURDERT NÆRMERE VED DETALJPROSJEKTERING.
 - BEHOV FOR PRIVAT SPILLVANNPUMPEKUM FOR TOMT BFF3, FORUTSETTES VURDERT NÆRMERE VED DETALJPROSJEKTERING.
 - STIKKRENNER OG EVENTUELLE OVERVANNSTILTAK, FRAMGÅR IKKE AV OVERORDNET VA-PAN
- HENVISNINGER**
- PLANBESKRIVELSE, PLANBESTEMMELSER OG REGULERINGSPLAN/PLANKART FOR FURUSJØEN HYTTEFELT. AREALPLAN-ID: 34370100
 - FLOMVURDERING MYSUSÆTER, DOKUMENTNR HYD-01
 - OVERVANNSVURDERING FURUSJØVEGEN HYTTEFELT, NOTAT OV-01

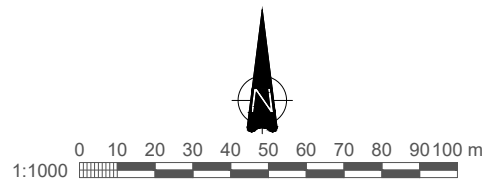

Dette dokumentet er utarbeidet av Norconsult AS som del av det oppdraget som fremgår nedenfor. Opphavsretten tilhører Norconsult AS. Dokumentet må bare benyttes til det formål som oppdragsavtalen beskriver, og må ikke kopieres eller gjøres tilgjengelig på annen måte eller i større utstrækning enn formålet tilsier.

Gnr/Bnr 253/22, 253/25, 253/93		Målestokk (gjelder A1)
		1:1000
FURUSJØEN HYTTEFELT		
Detaljregulering		
Overordnet VA-plan		
Rev.	Date	Beskrivelse
J03	2024-04-16	Endret plankart. Endret VA-trase område BFF1-7
J02	2022-03-18	For bruk
B01	2022-01-18	For info/kommentar hos eksterne parter
		Utarbeidet
		Fagkontroll
		Godkjent
Oppdragsnummer		Revisjon
5187427		J03
Tegningsnummer		
H101		

