


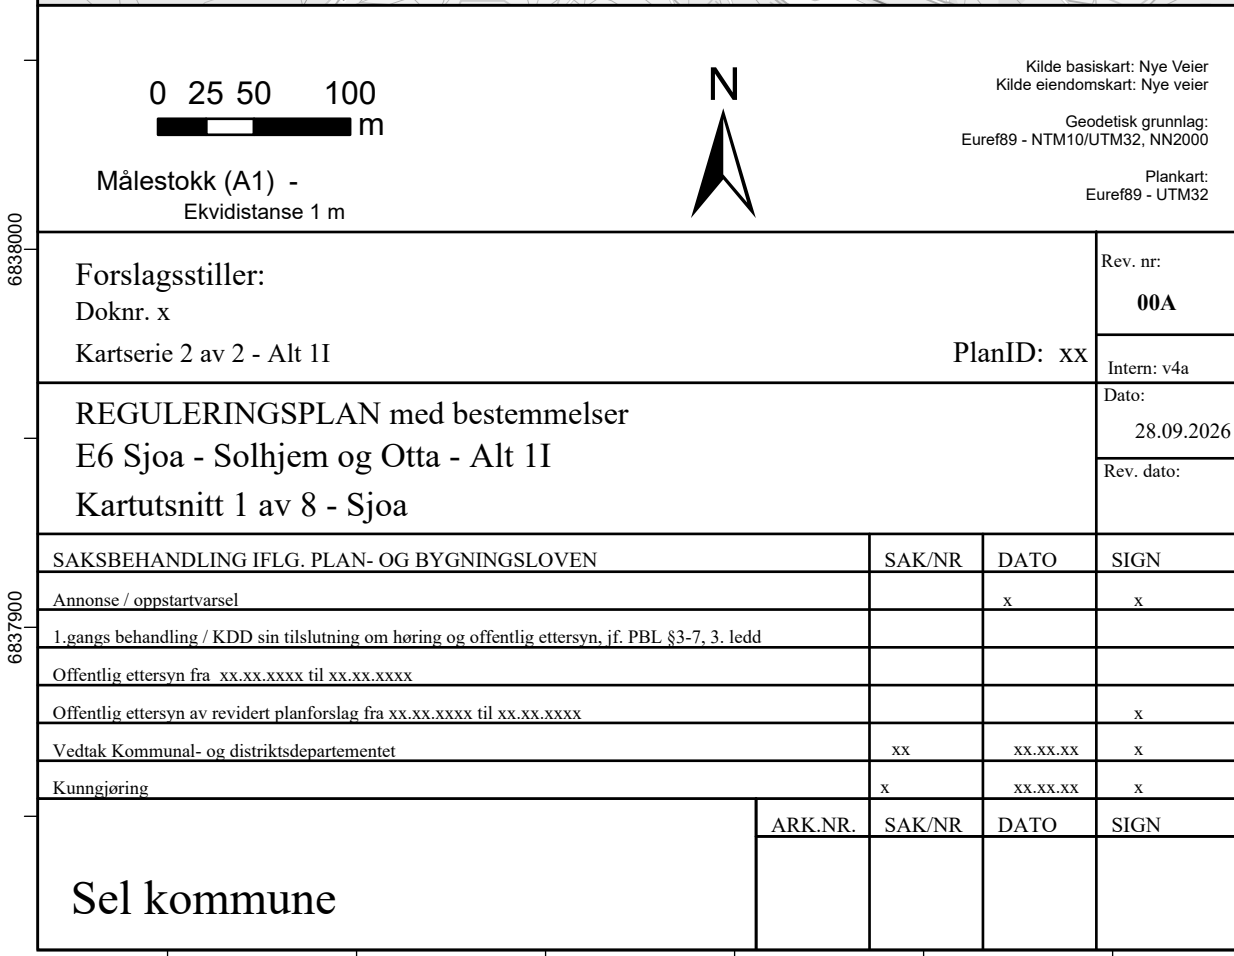
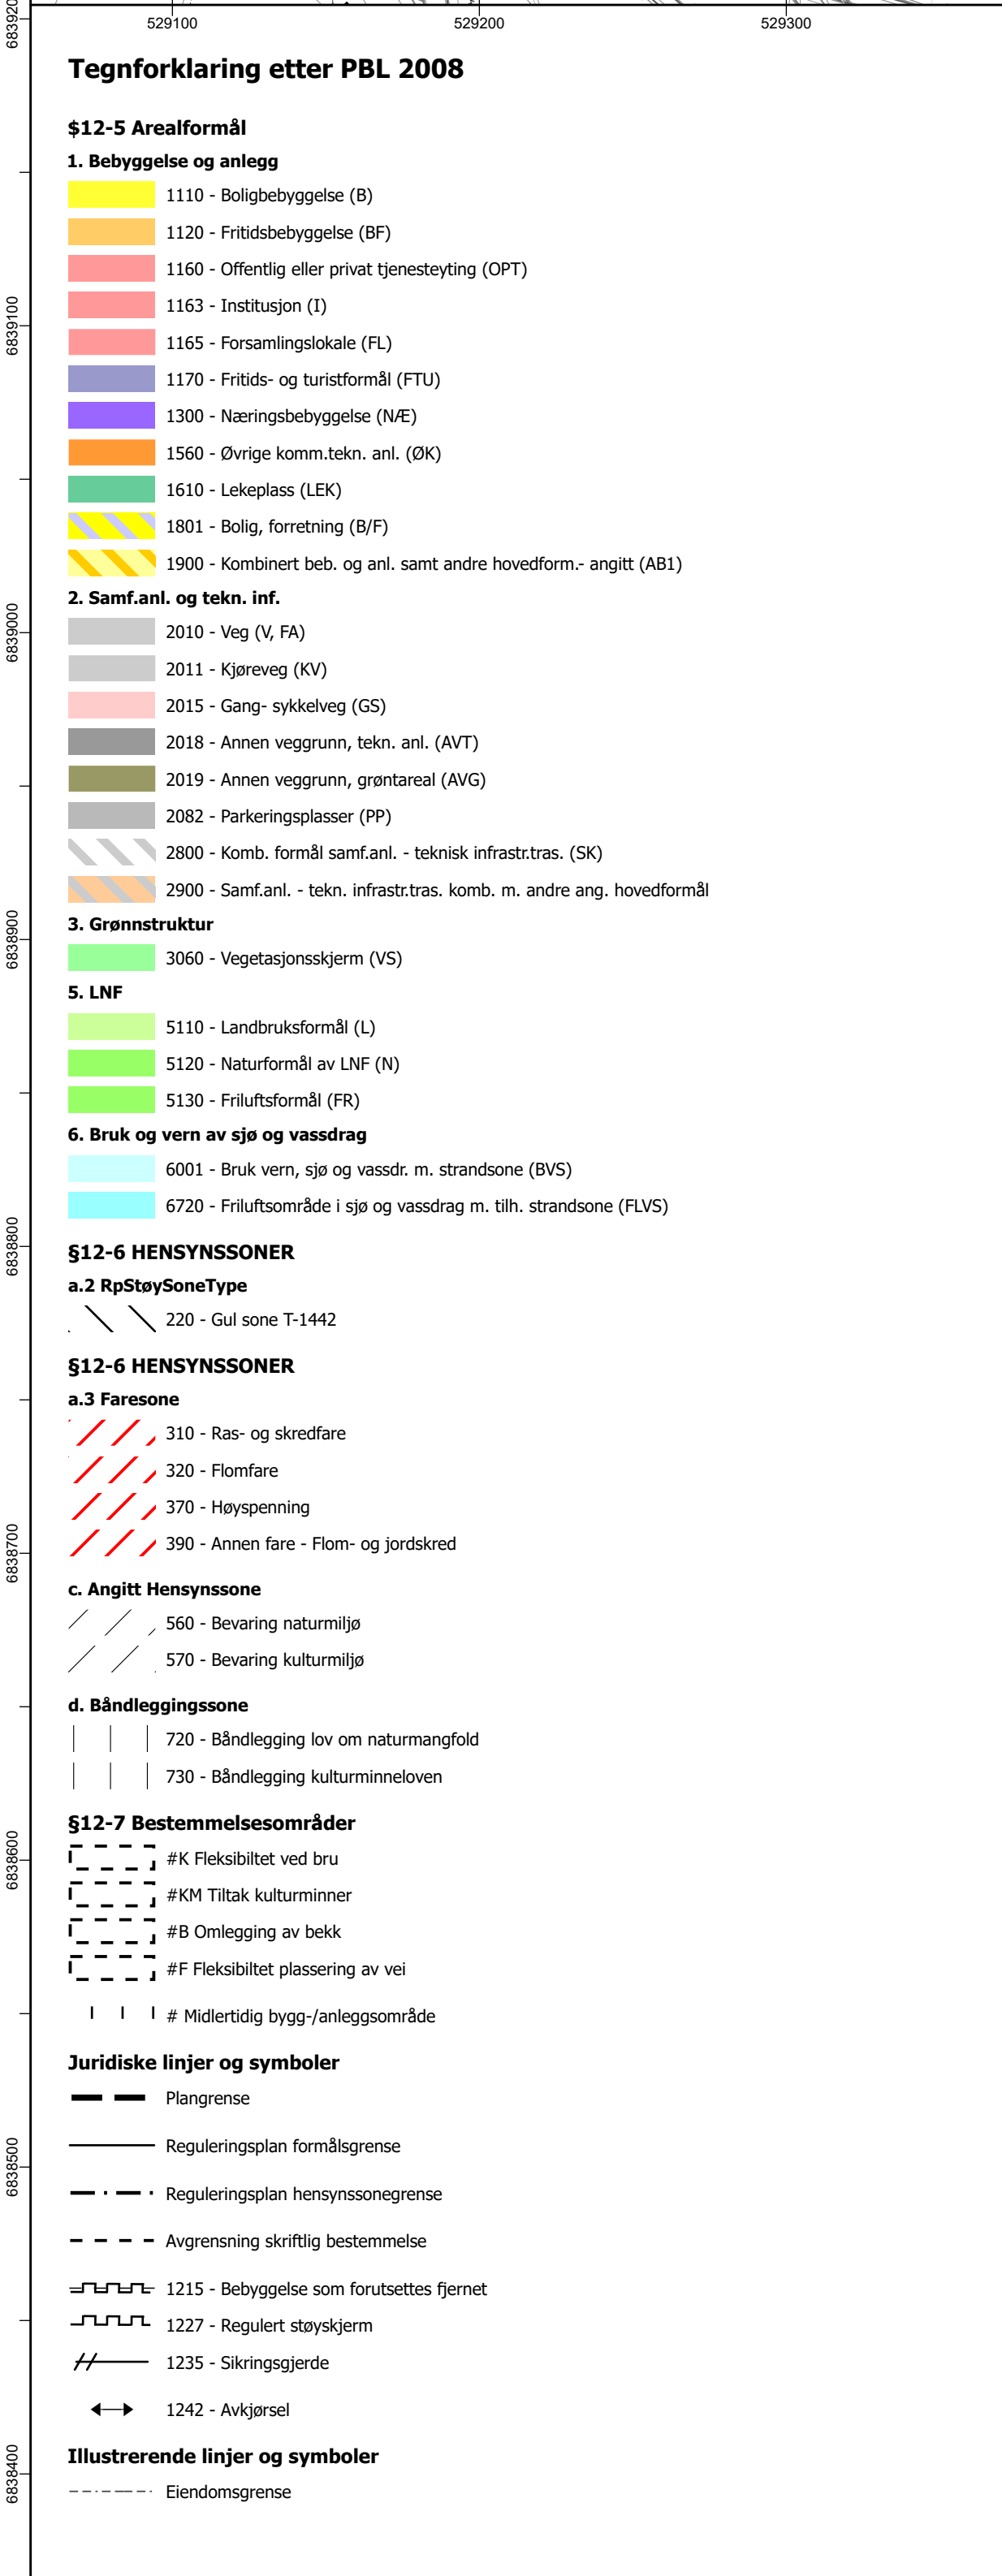
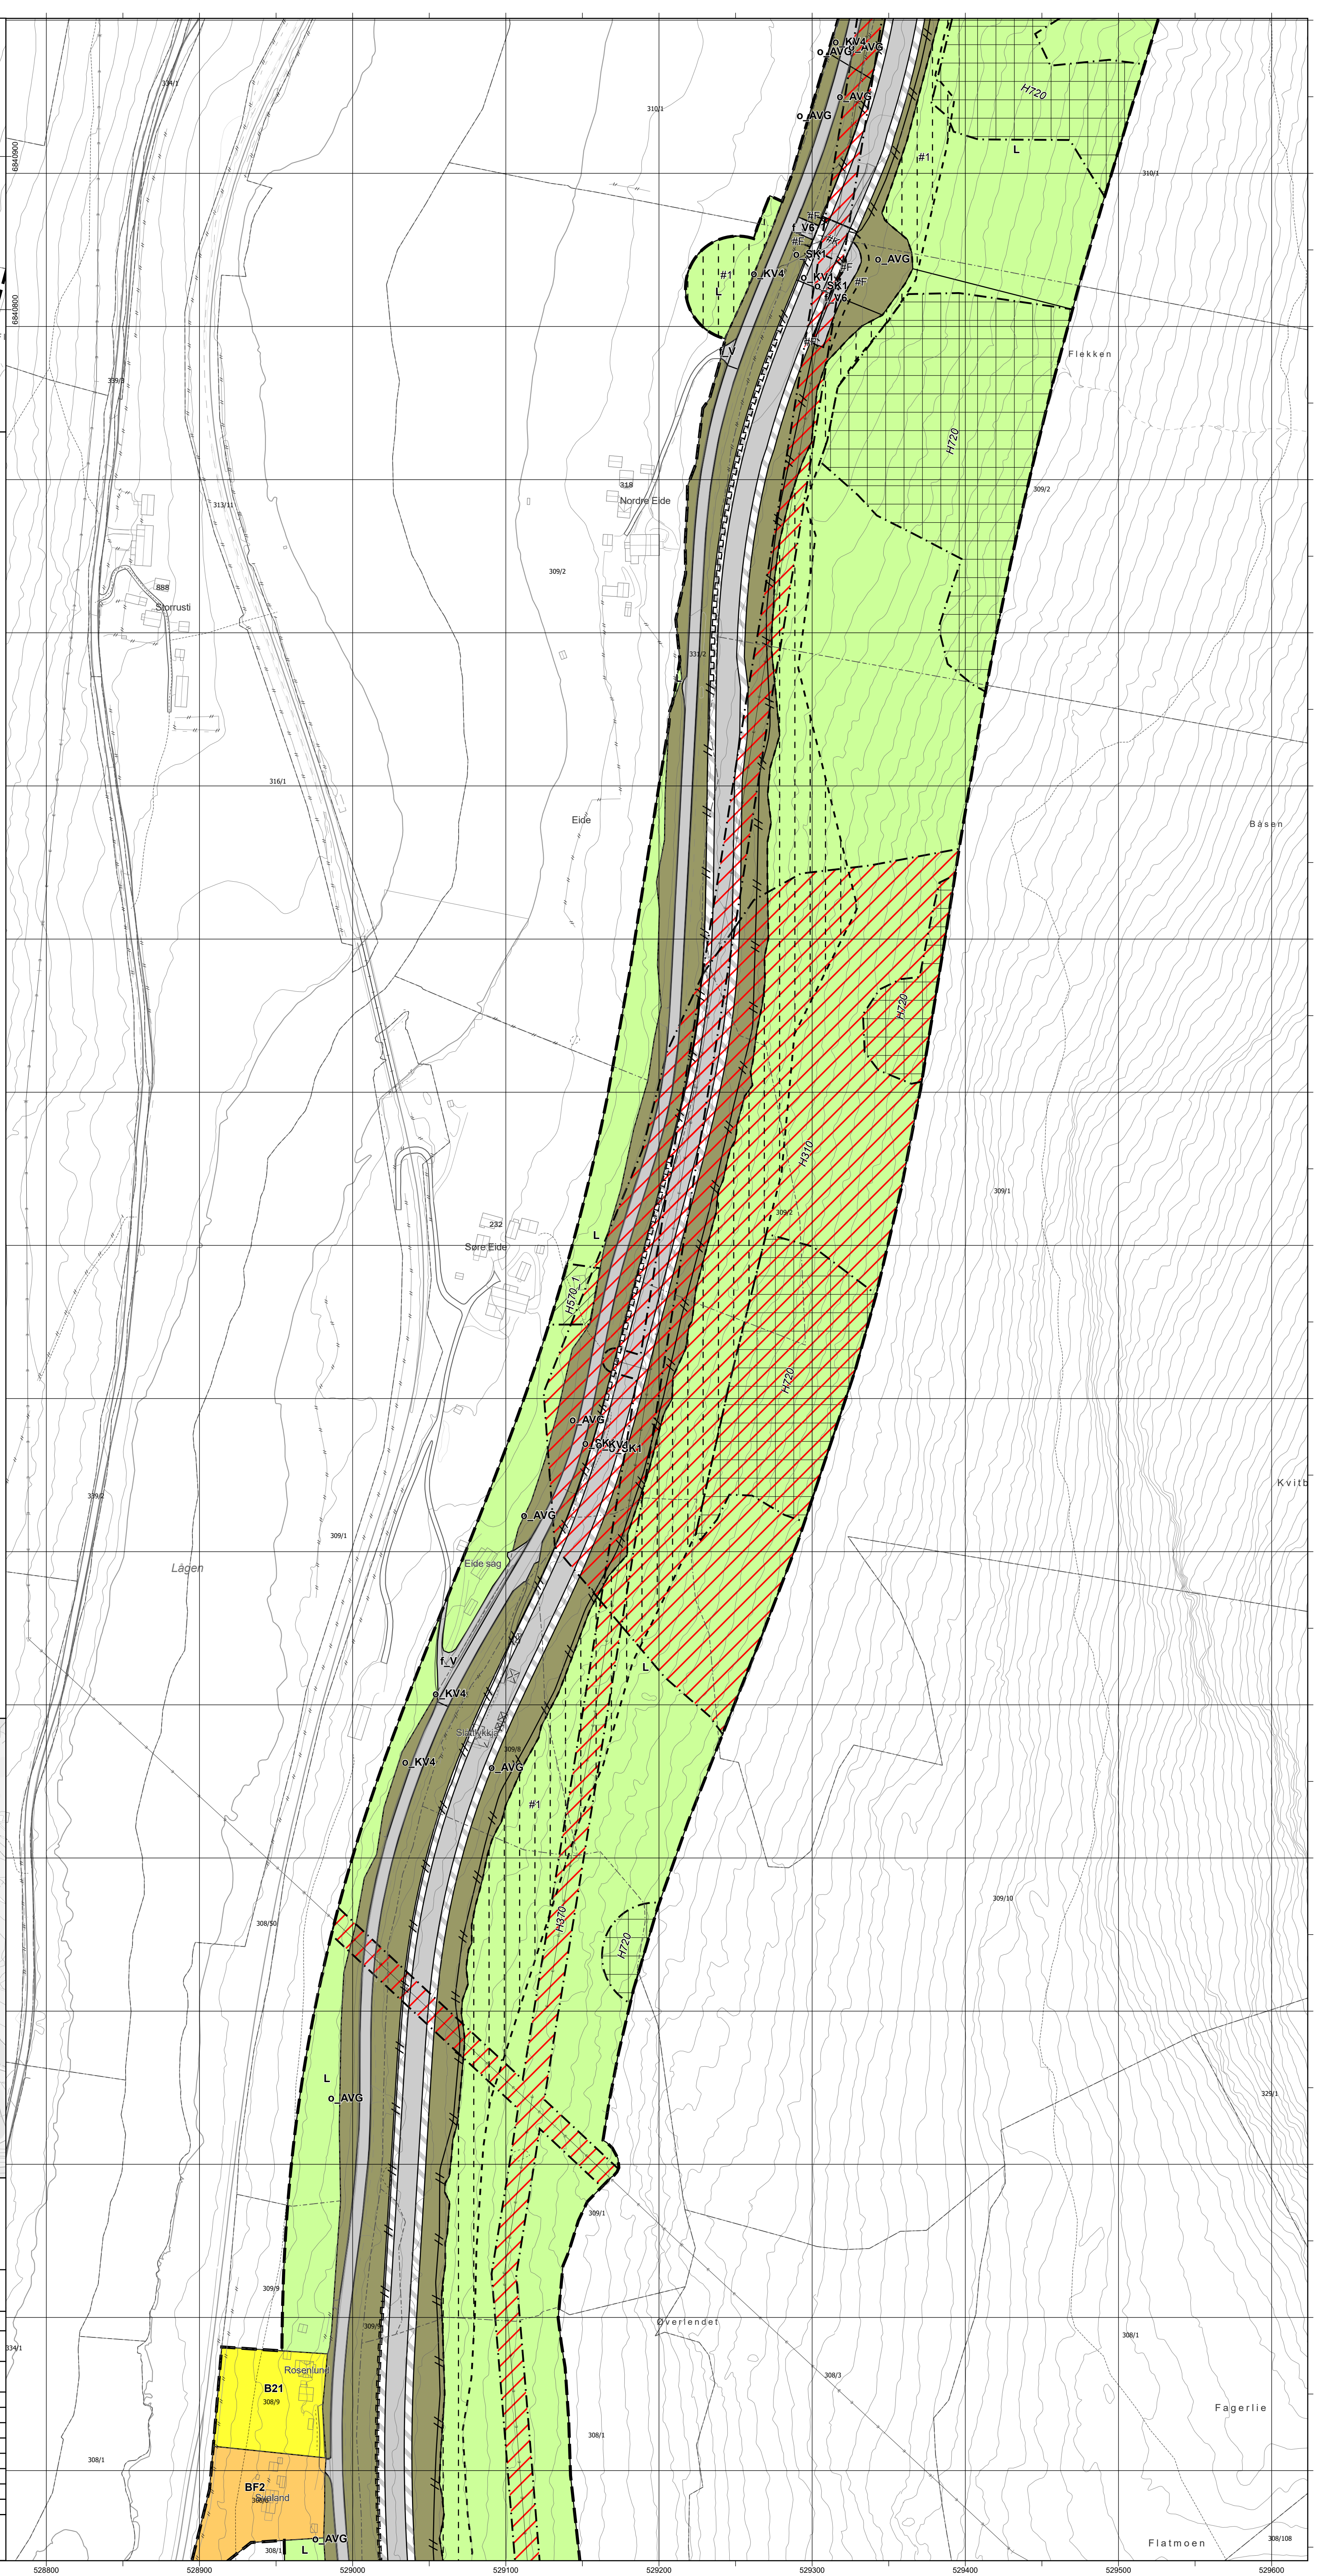


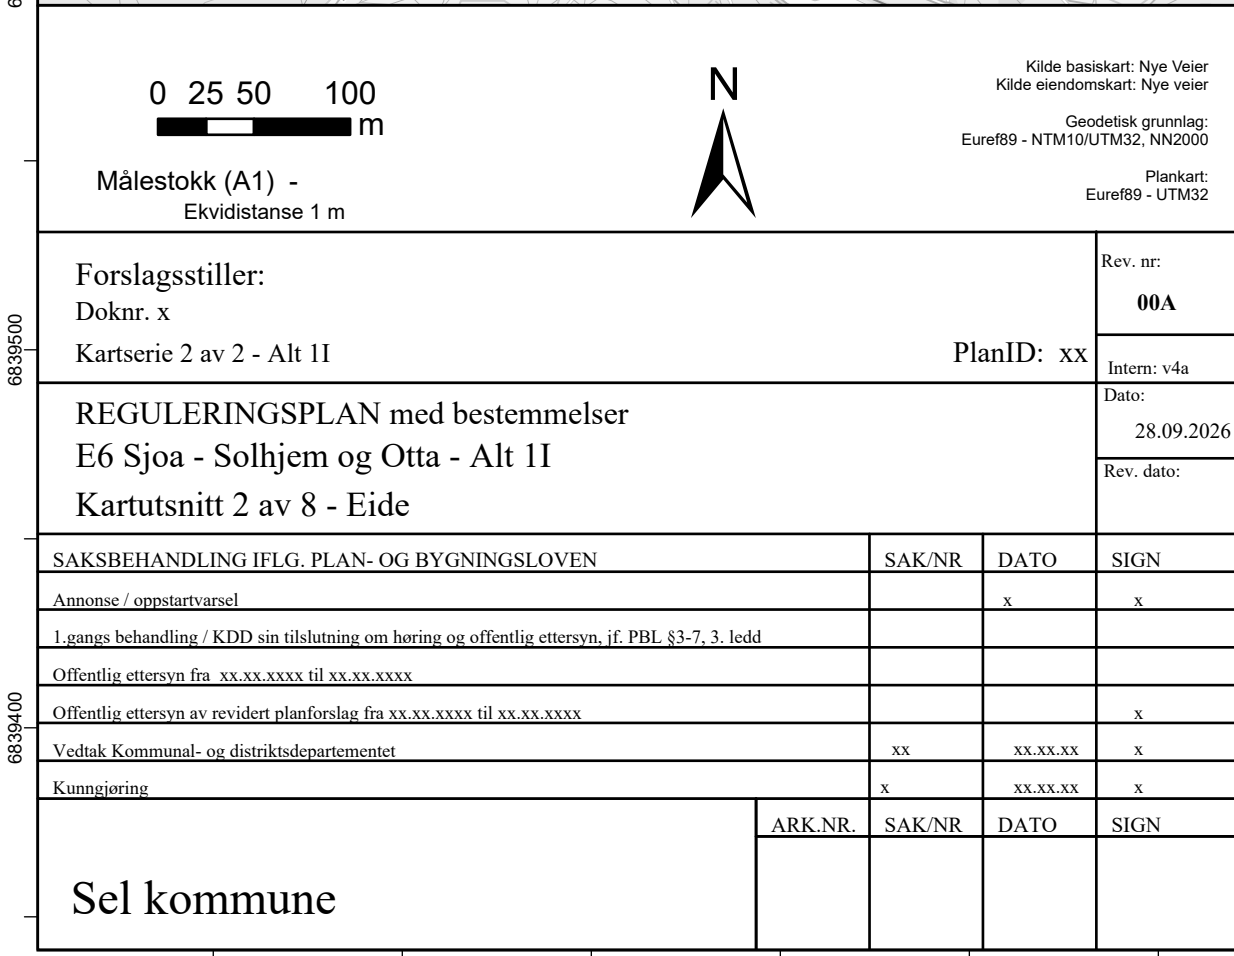

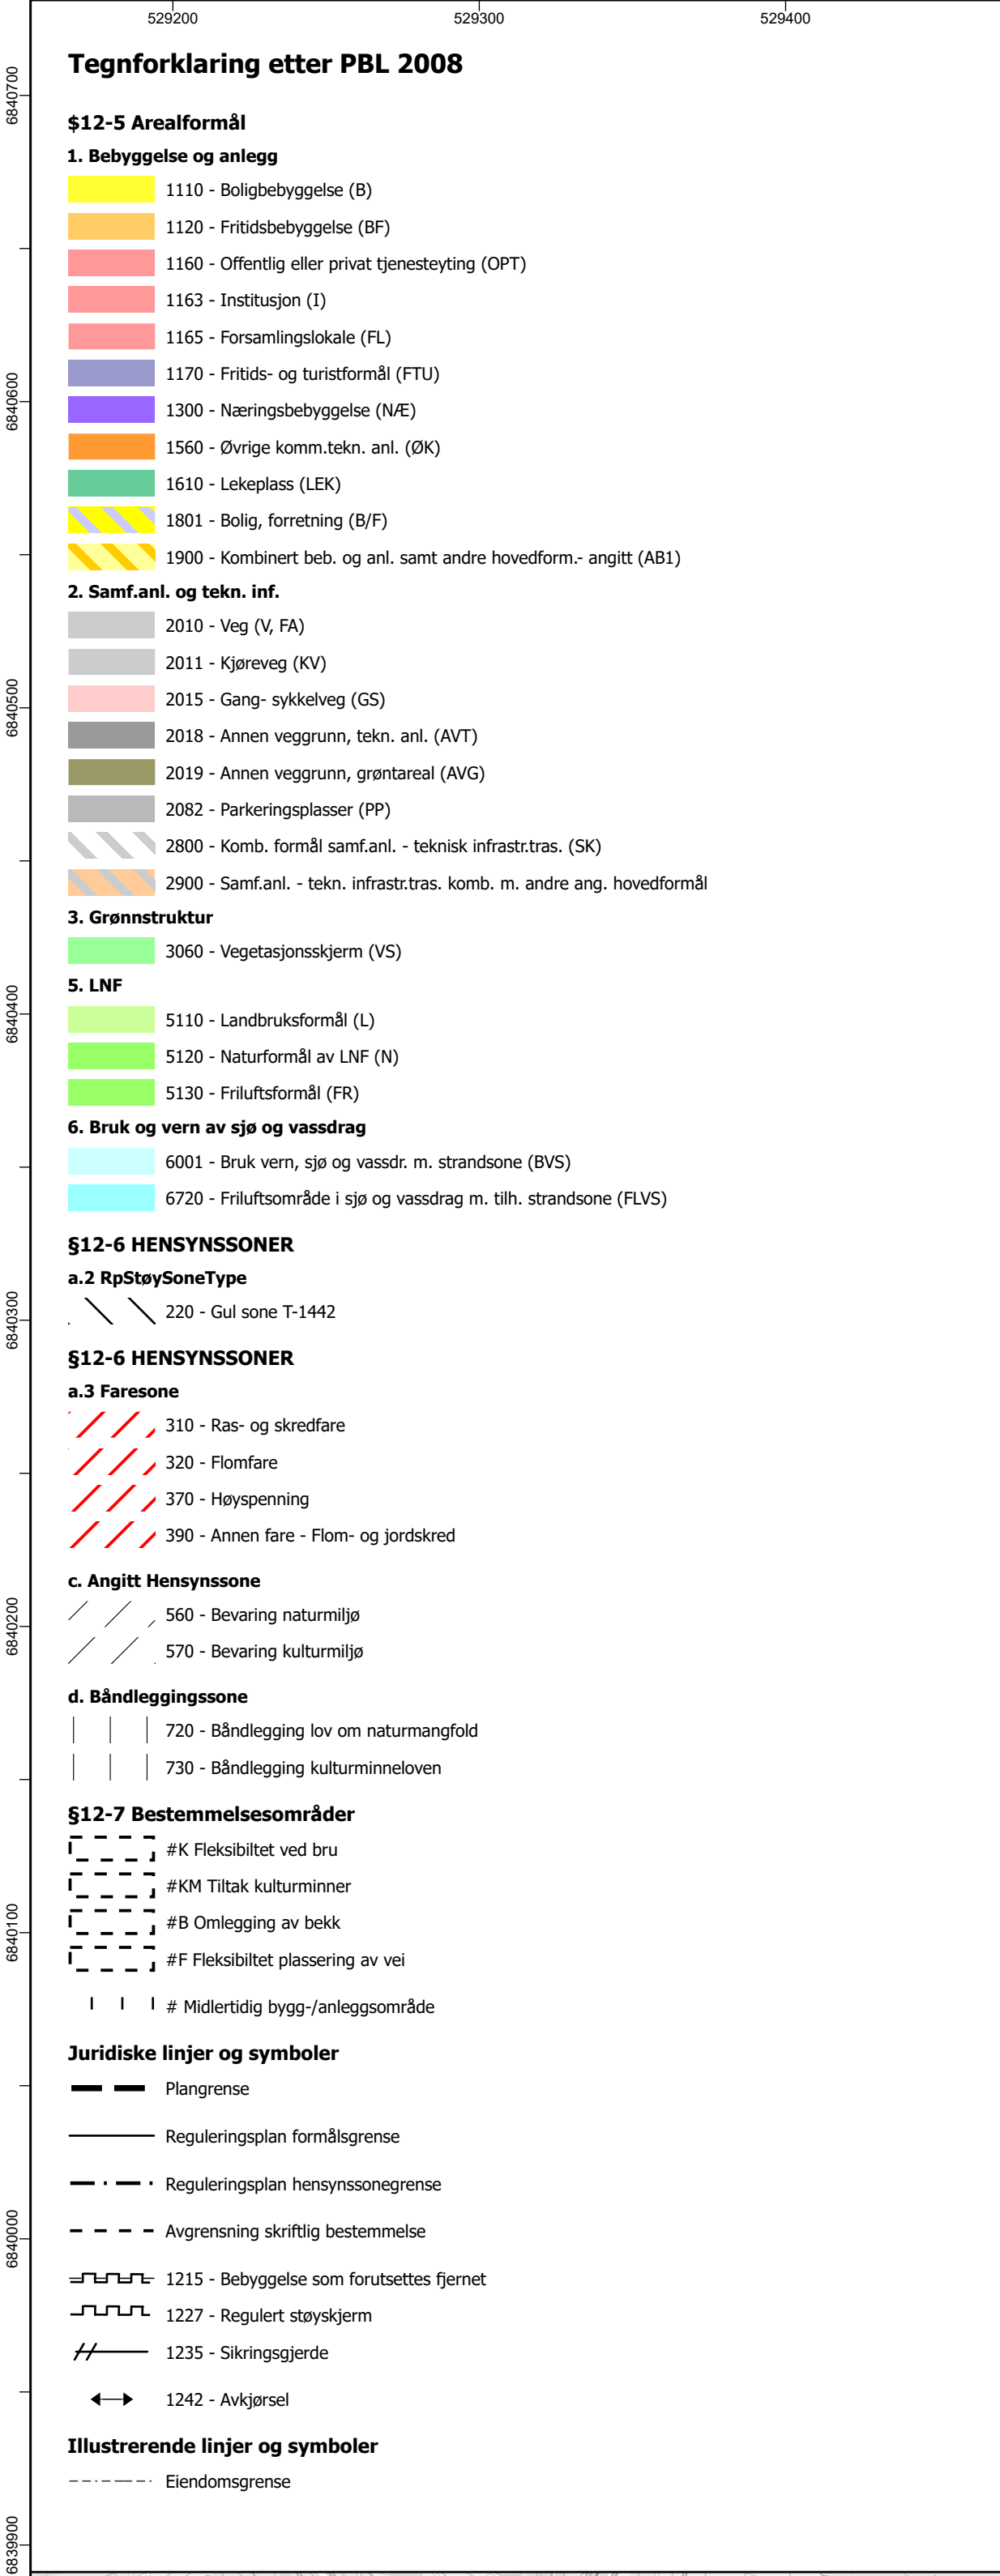

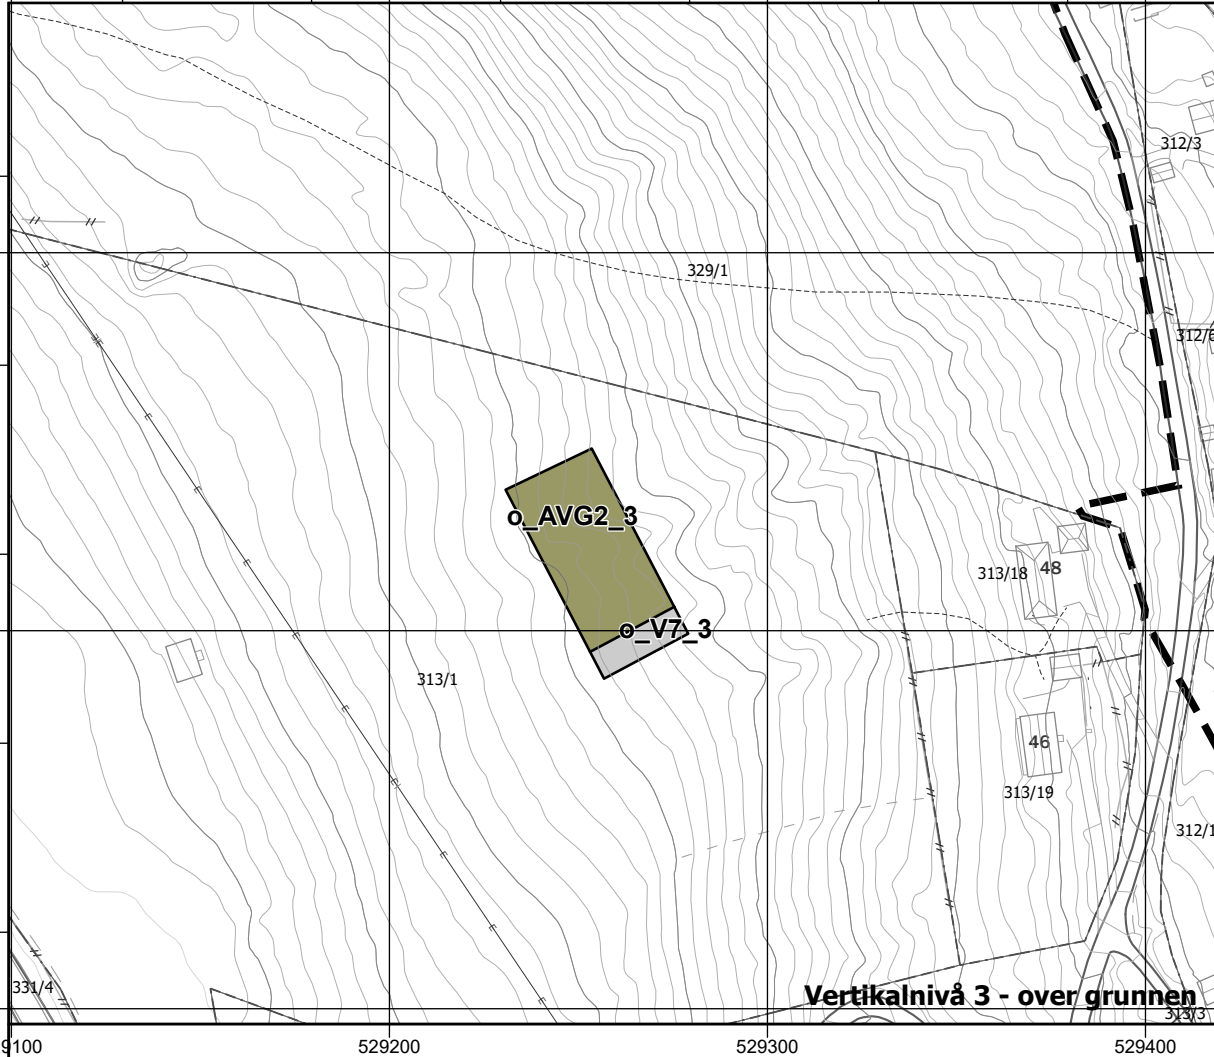

Tegnforklaring etter PBL 2008

- \$12-5 Arealformål**
- 1110 - Boligbebyggelse (B)
 - 1120 - Fritidsbebyggelse (BF)
 - 1160 - Offentlig eller privat tjenesteyting (OPT)
 - 1163 - Institusjon (I)
 - 1165 - Forsamlingslokale (FL)
 - 1170 - Fritids- og turistformål (FTU)
 - 1300 - Næringsbebyggelse (NVE)
 - 1560 - Øvrige komm.tekn. anl. (ØK)
 - 1610 - Lekeplass (LEK)
 - 1801 - Bolig, forretning (B/F)
 - 1900 - Kombineret beb. og anl. samt andre hovedform.- angitt (AB1)

- 2. Samf.anl. og tekn. inf.**
- 2010 - Veg (V, FA)
 - 2011 - Kjøreveg (KV)
 - 2015 - Gang- sykkelveg (GS)
 - 2018 - Annen veggrunn, tekn. anl. (AVT)
 - 2019 - Annen veggrunn, grøntareal (AVG)
 - 2082 - Parkeringsplasser (PP)
 - 2800 - Komb. formål samf.anl. - teknisk infrastr.tras. (SK)
 - 2900 - Samf.anl. - tekn. infrastr.tras. komb. m. andre ang. hovedformål

- 3. Grønnstruktur**
- 3060 - Vegetasjonsskjerm (VS)

- 5. LNF**
- 5110 - Landbruksformål (L)
 - 5120 - Naturformål av LNF (N)
 - 5130 - Friluftformål (FR)

- 6. Bruk og vern av sjø og vassdrag**
- 6001 - Bruk vern, sjø og vassdr. m. strandsone (BVS)
 - 6720 - Friluftsområde i sjø og vassdrag m. tilh. strandsone (FLVS)

\$12-6 HENSYNSSONER

a.2 RpStaySoneType

- 220 - Gul sone T-1442

\$12-6 HENSYNSSONER

a.3 Faresone

- 310 - Ras- og skredfare
- 320 - Flomfare
- 370 - Høyspenning
- 390 - Annen fare - Flom- og jordskred

c. Angitt Hensynssone

- 560 - Bevaring naturmiljø
- 570 - Bevaring kulturmiljø

d. Båndleggingssone

- 720 - Båndlegging lov om naturmangfold
- 730 - Båndlegging kulturminneloven

\$12-7 Bestemmelsesområder


- #K Fleksibiltet ved bru
- #KM Tiltak kulturminner
- #B Omlegging av bekk
- #F Fleksibiltet plassering av vei
- # Midlertidig bygg-/anleggsområde

Juridiske linjer og symboler

- Plangrense
- Reguleringsplan formålsgrense
- Reguleringsplan hensynssonegrense
- Avgrensing skriftlig bestemmelse
- 1215 - Bebyggelse som forutsettes fjernet
- 1227 - Regulert støyskjerm
- 1235 - Sikringsgjerde
- 1242 - Avkjørsel

Illustrerende linjer og symboler

- Eiendomsgrense

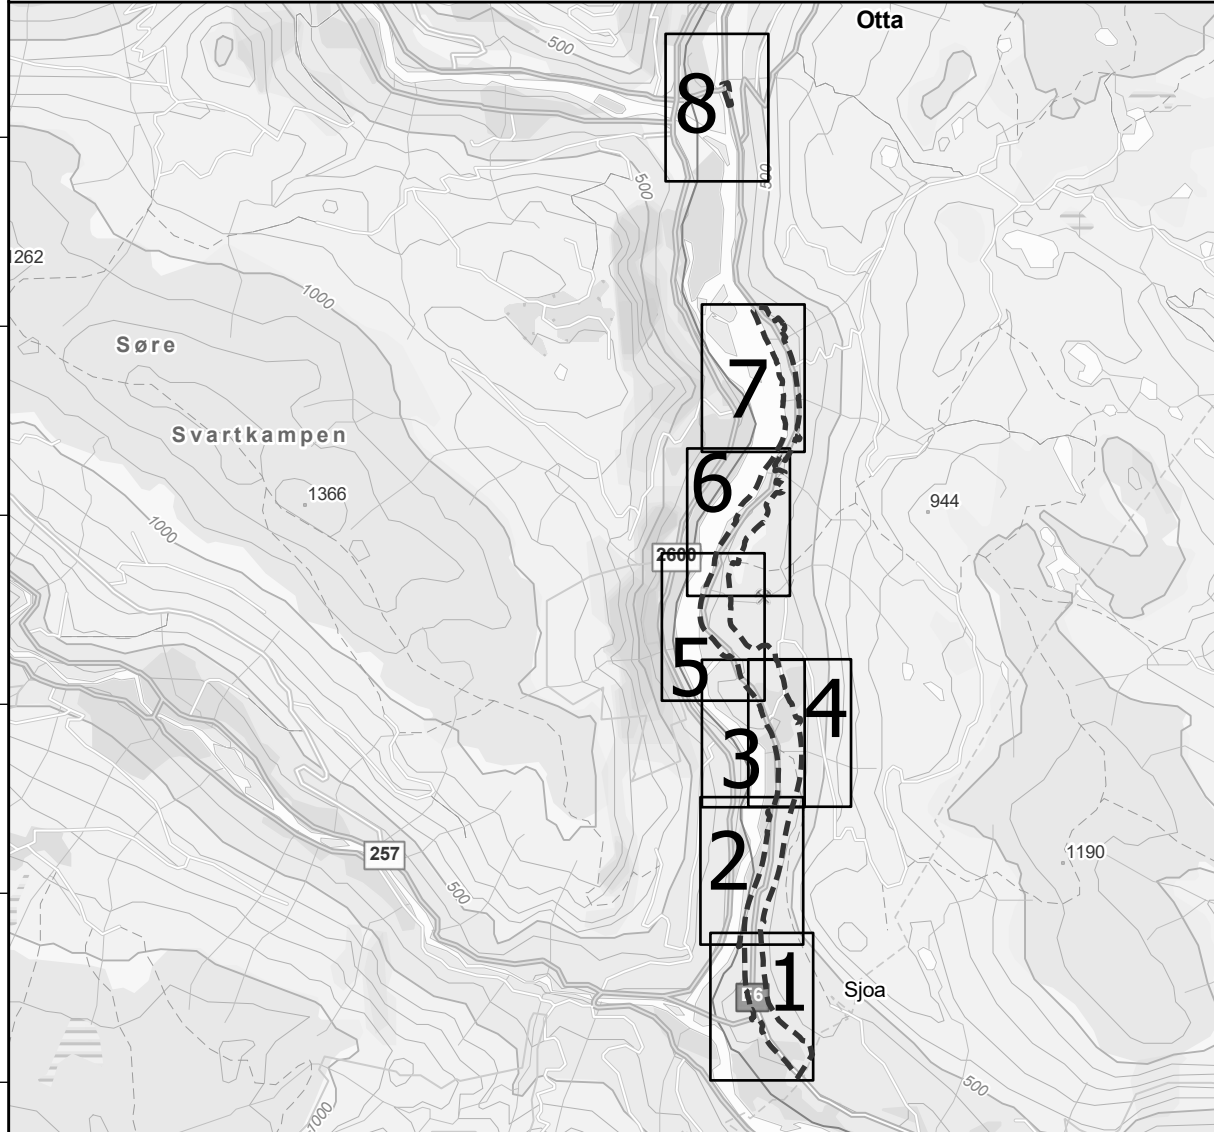

0 25 50 100 m



Målestokk (A1) -


Ekvivalens 1 m


Forslagsstiller:
Doknr. x
Kartserie 2 av 2 - Alt II


REGULERINGSPLAN med bestemmelser
E6 Sjøa - Solhjem og Otta - Alt II
Kartutsnitt 3 av 8 - Varphaugen

SAKSBEHANDLING IFLG. PLAN- OG BYGNINGSLOVEN	SAK/NR	DATO	SIGN
Annoene / oppstartsvase		x	x
1. gangs behandling / KDD sin tilslutning om høring og offentlig ettersyn, if. PBL §3-7, 3. ledd			
Offentlig ettersyn fra xx.xx.xxxx til xx.xx.xxxx			x
Offentlig ettersyn av revisert planforslag fra xx.xx.xxxx til xx.xx.xxxx			
Vedtak Kommunal- og distriktsdepartementet	xx	xx.xx.xx	x
Kommisjonen	x	xx.xx.xx	x
ARK.NR.	SAK/NR	DATO	SIGN

Sel kommune

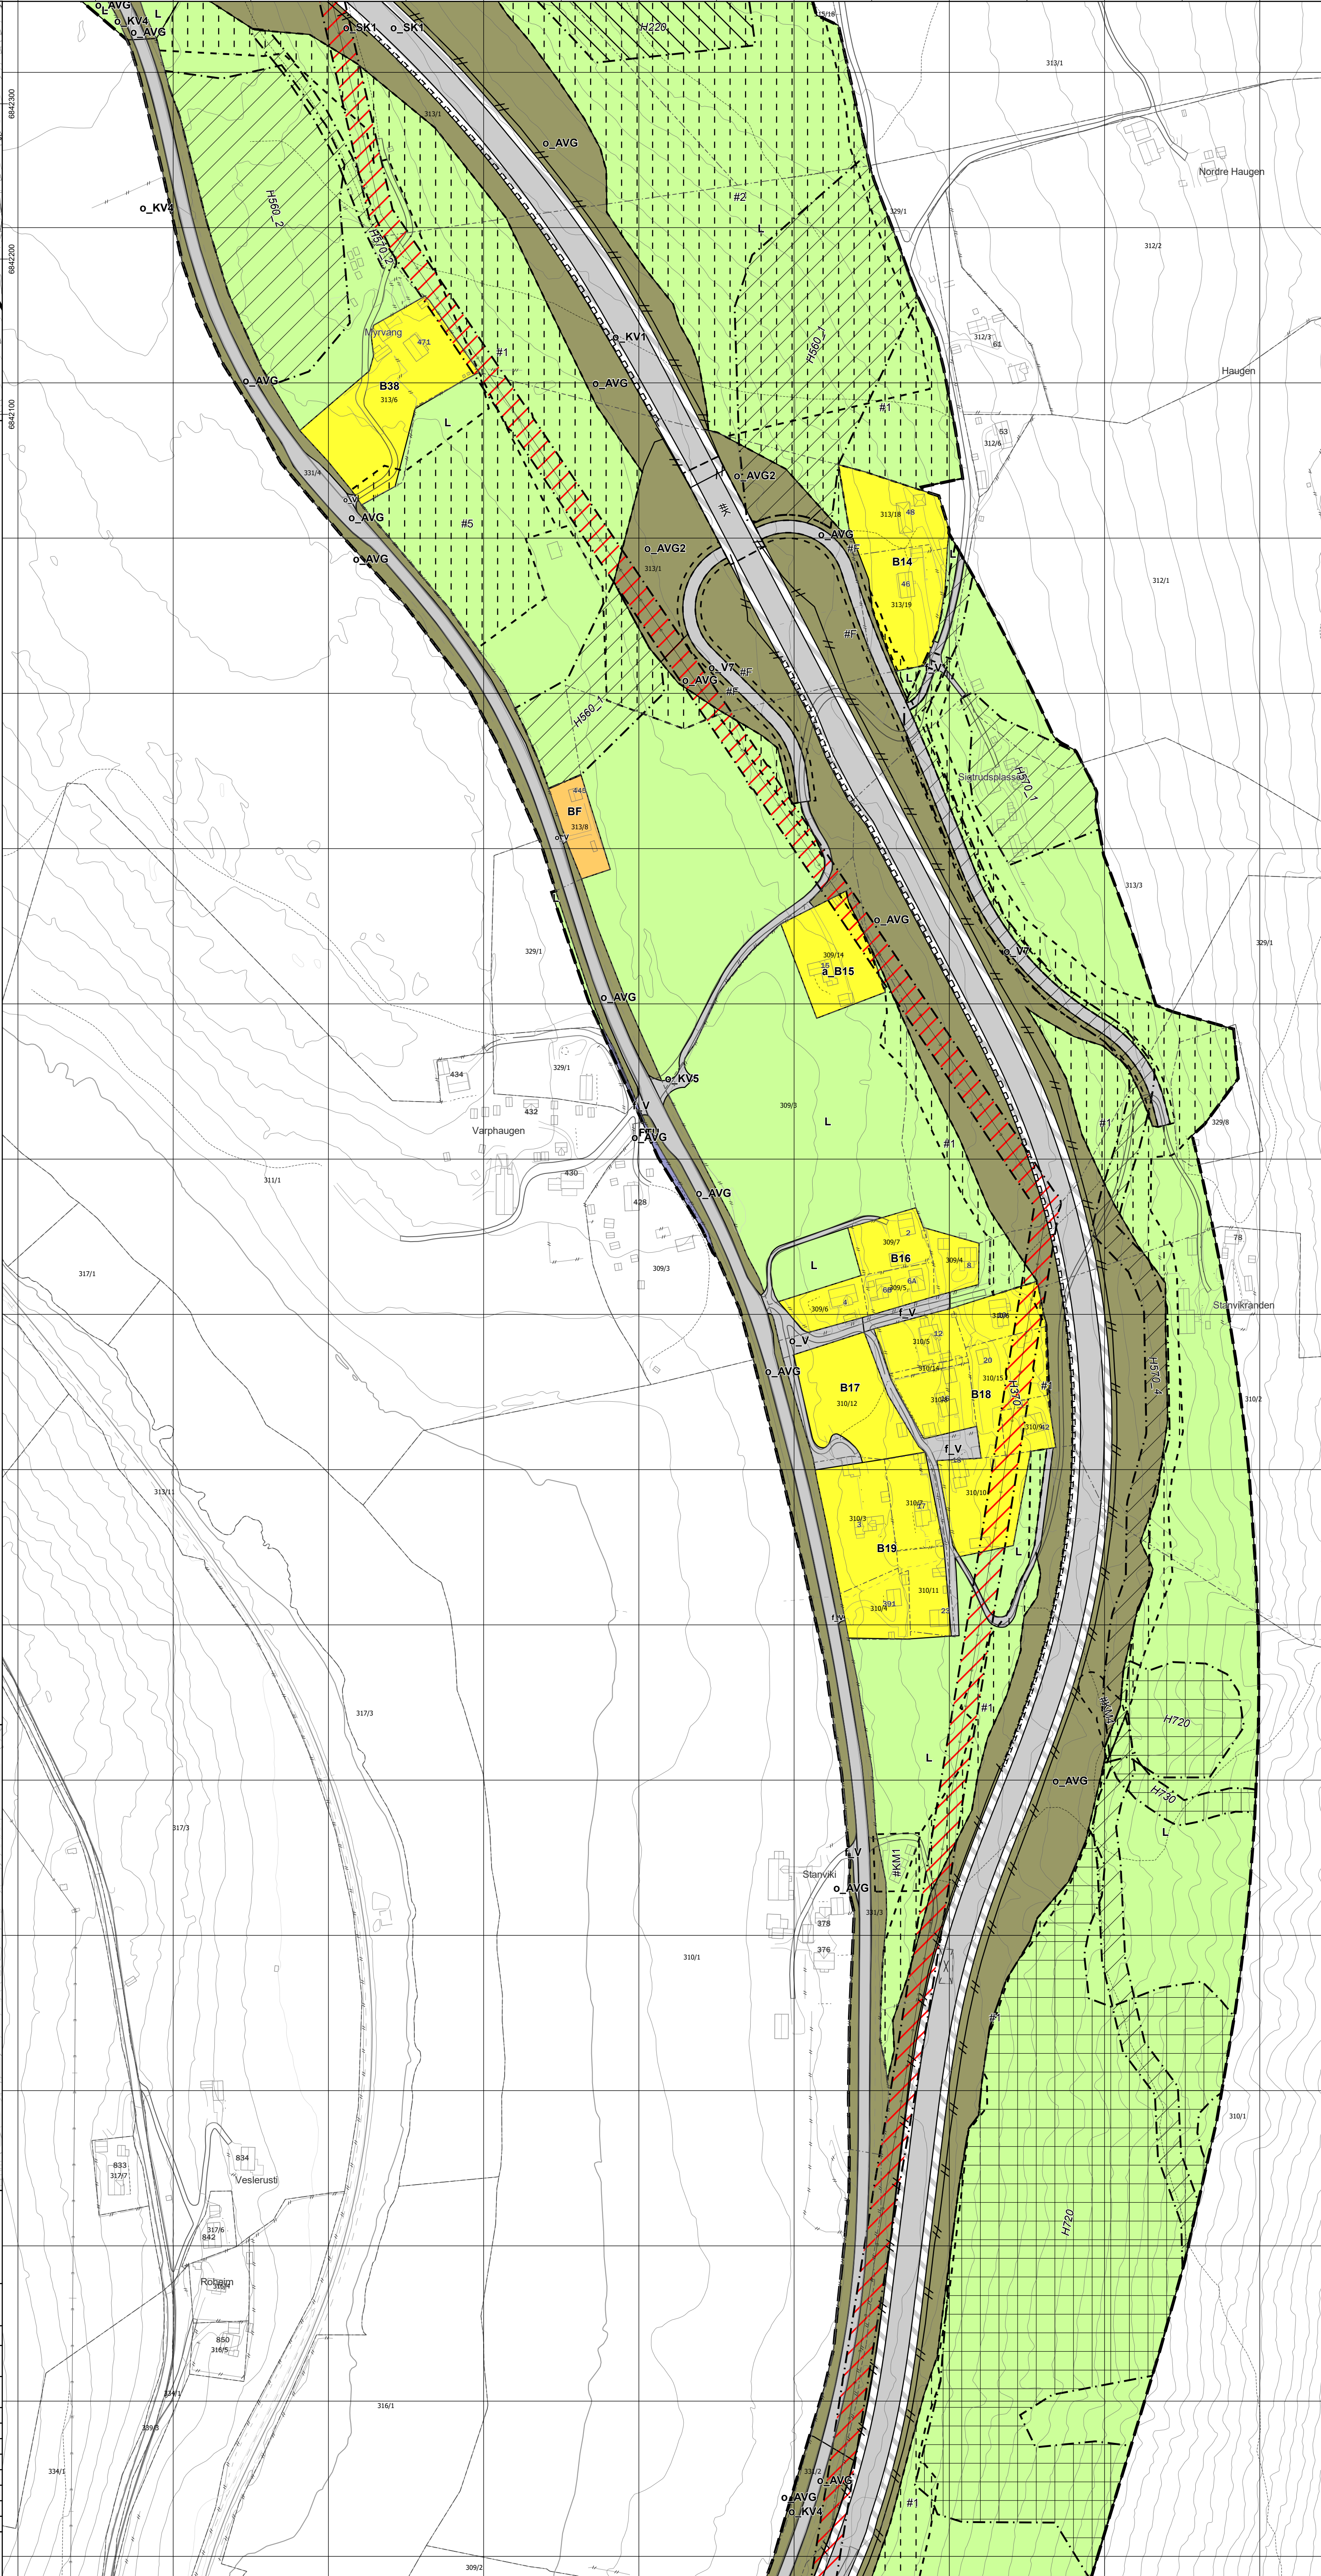

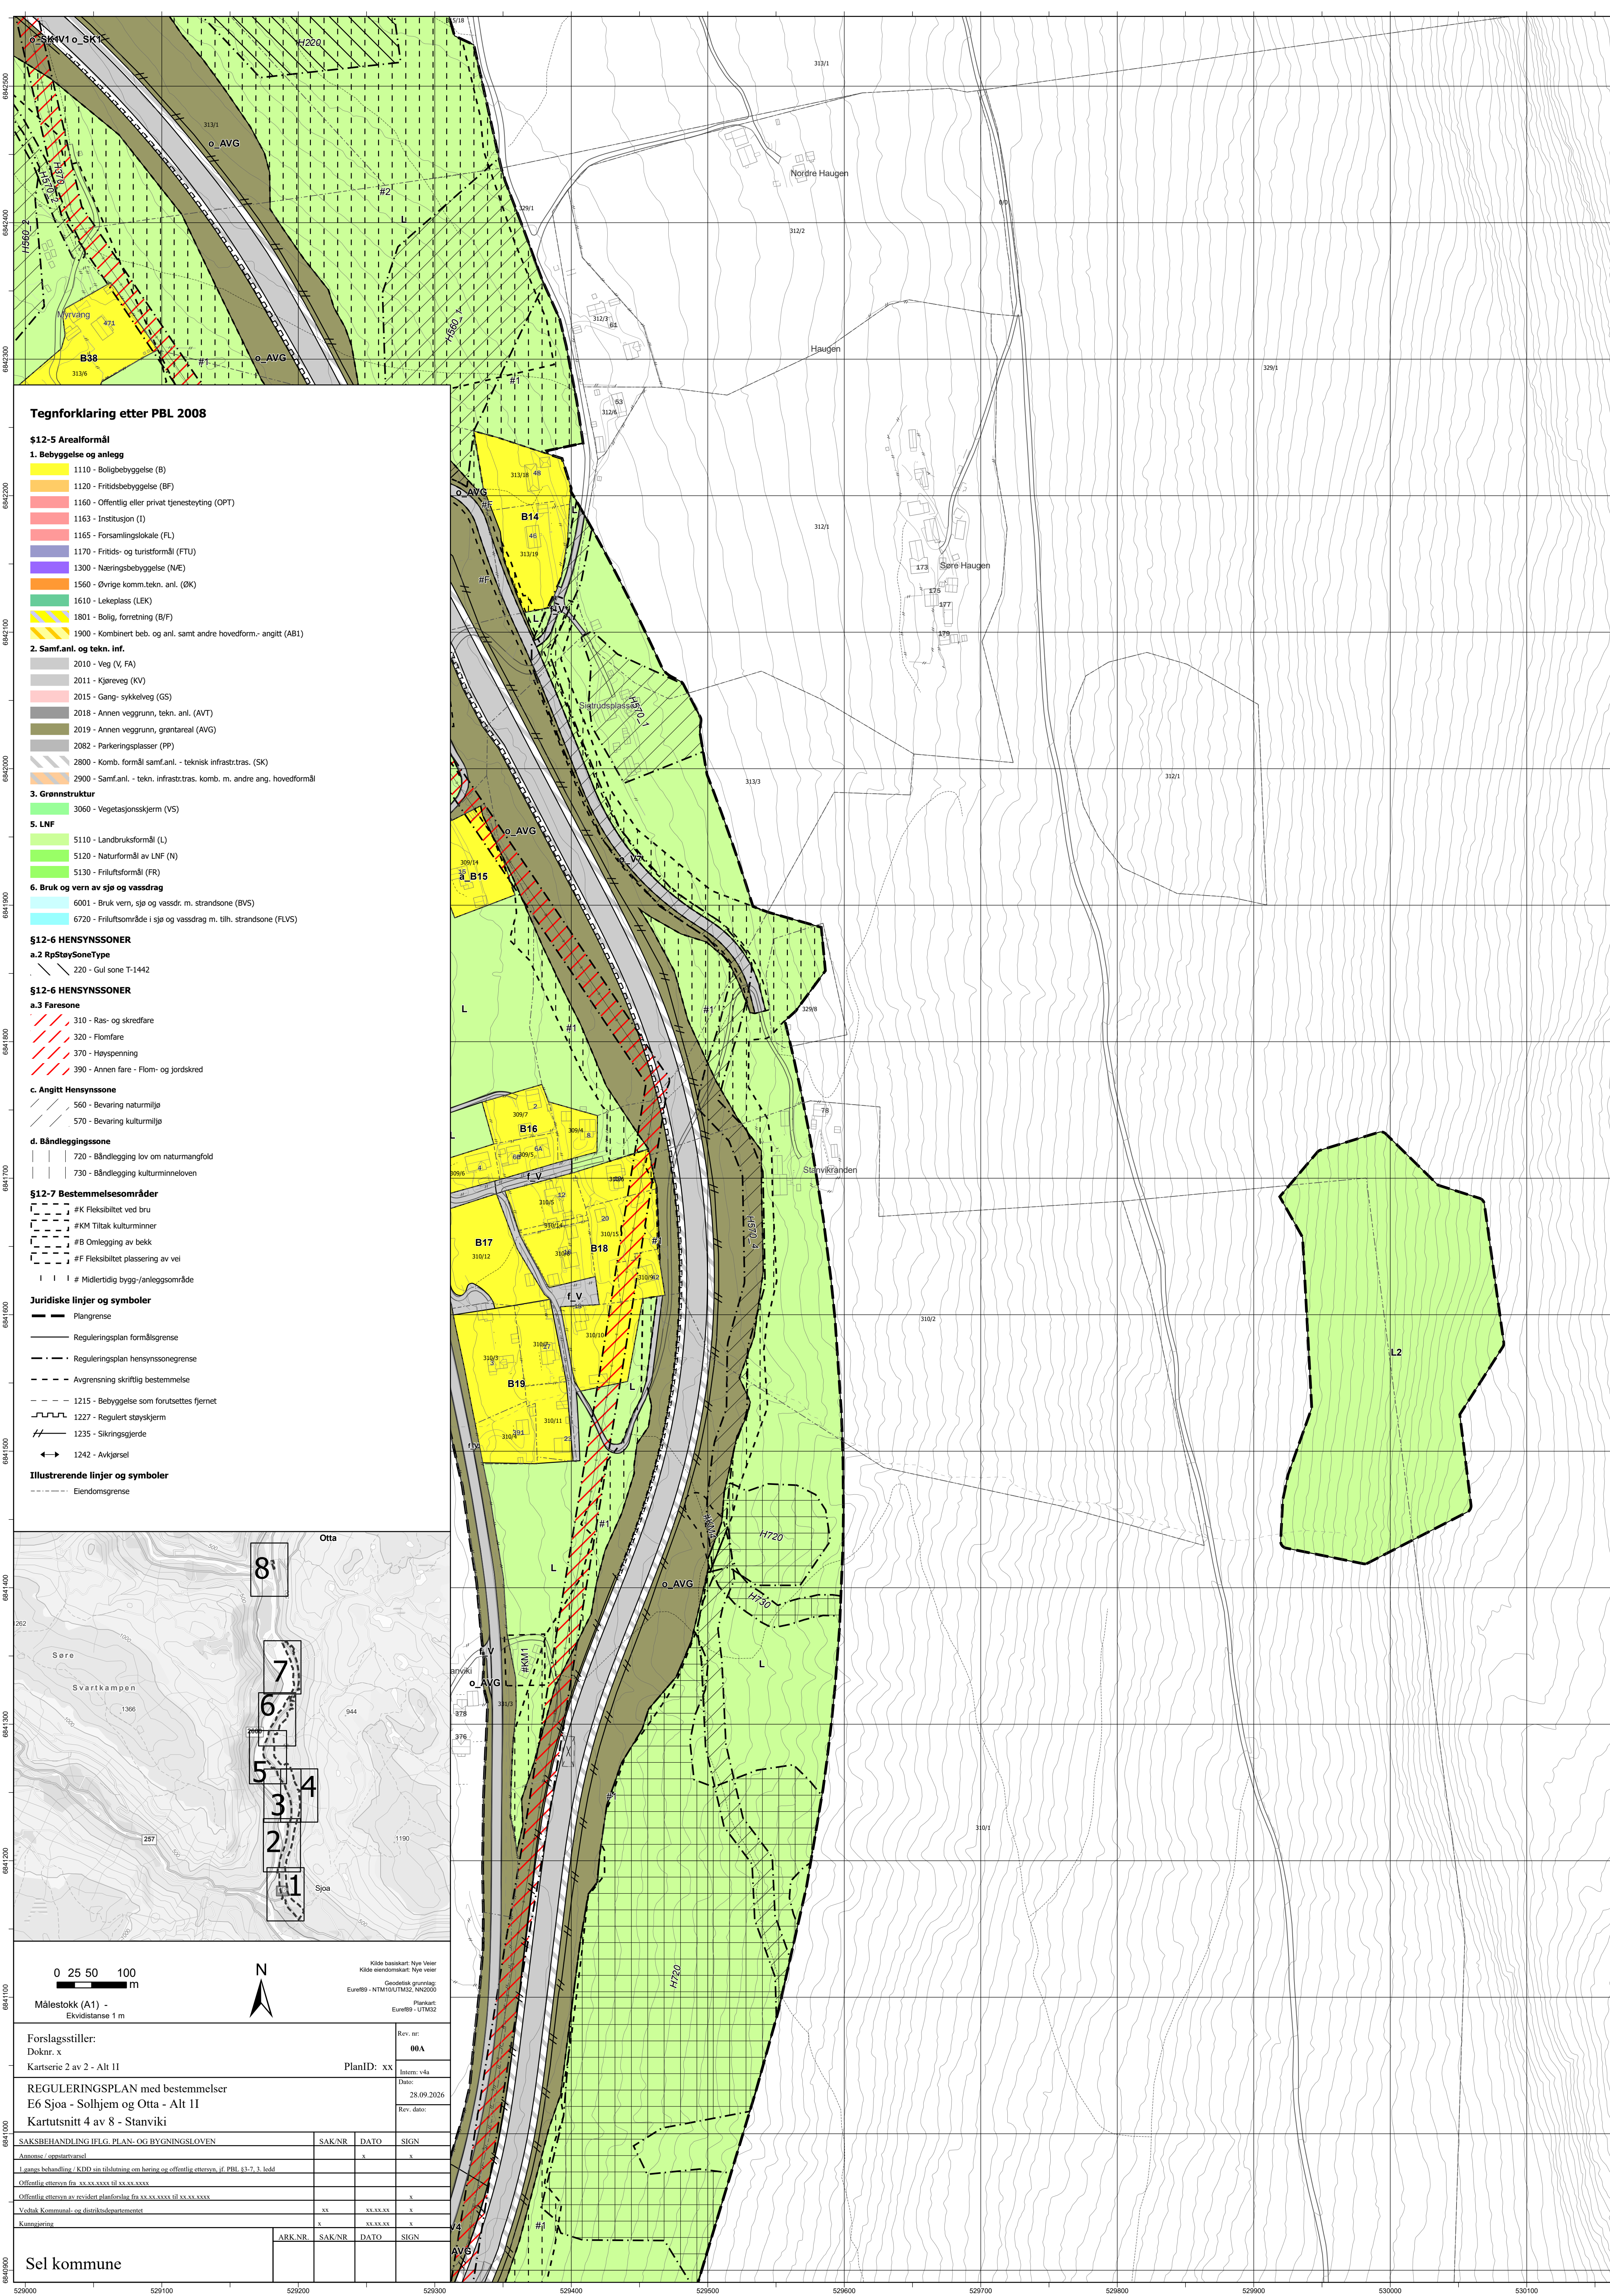

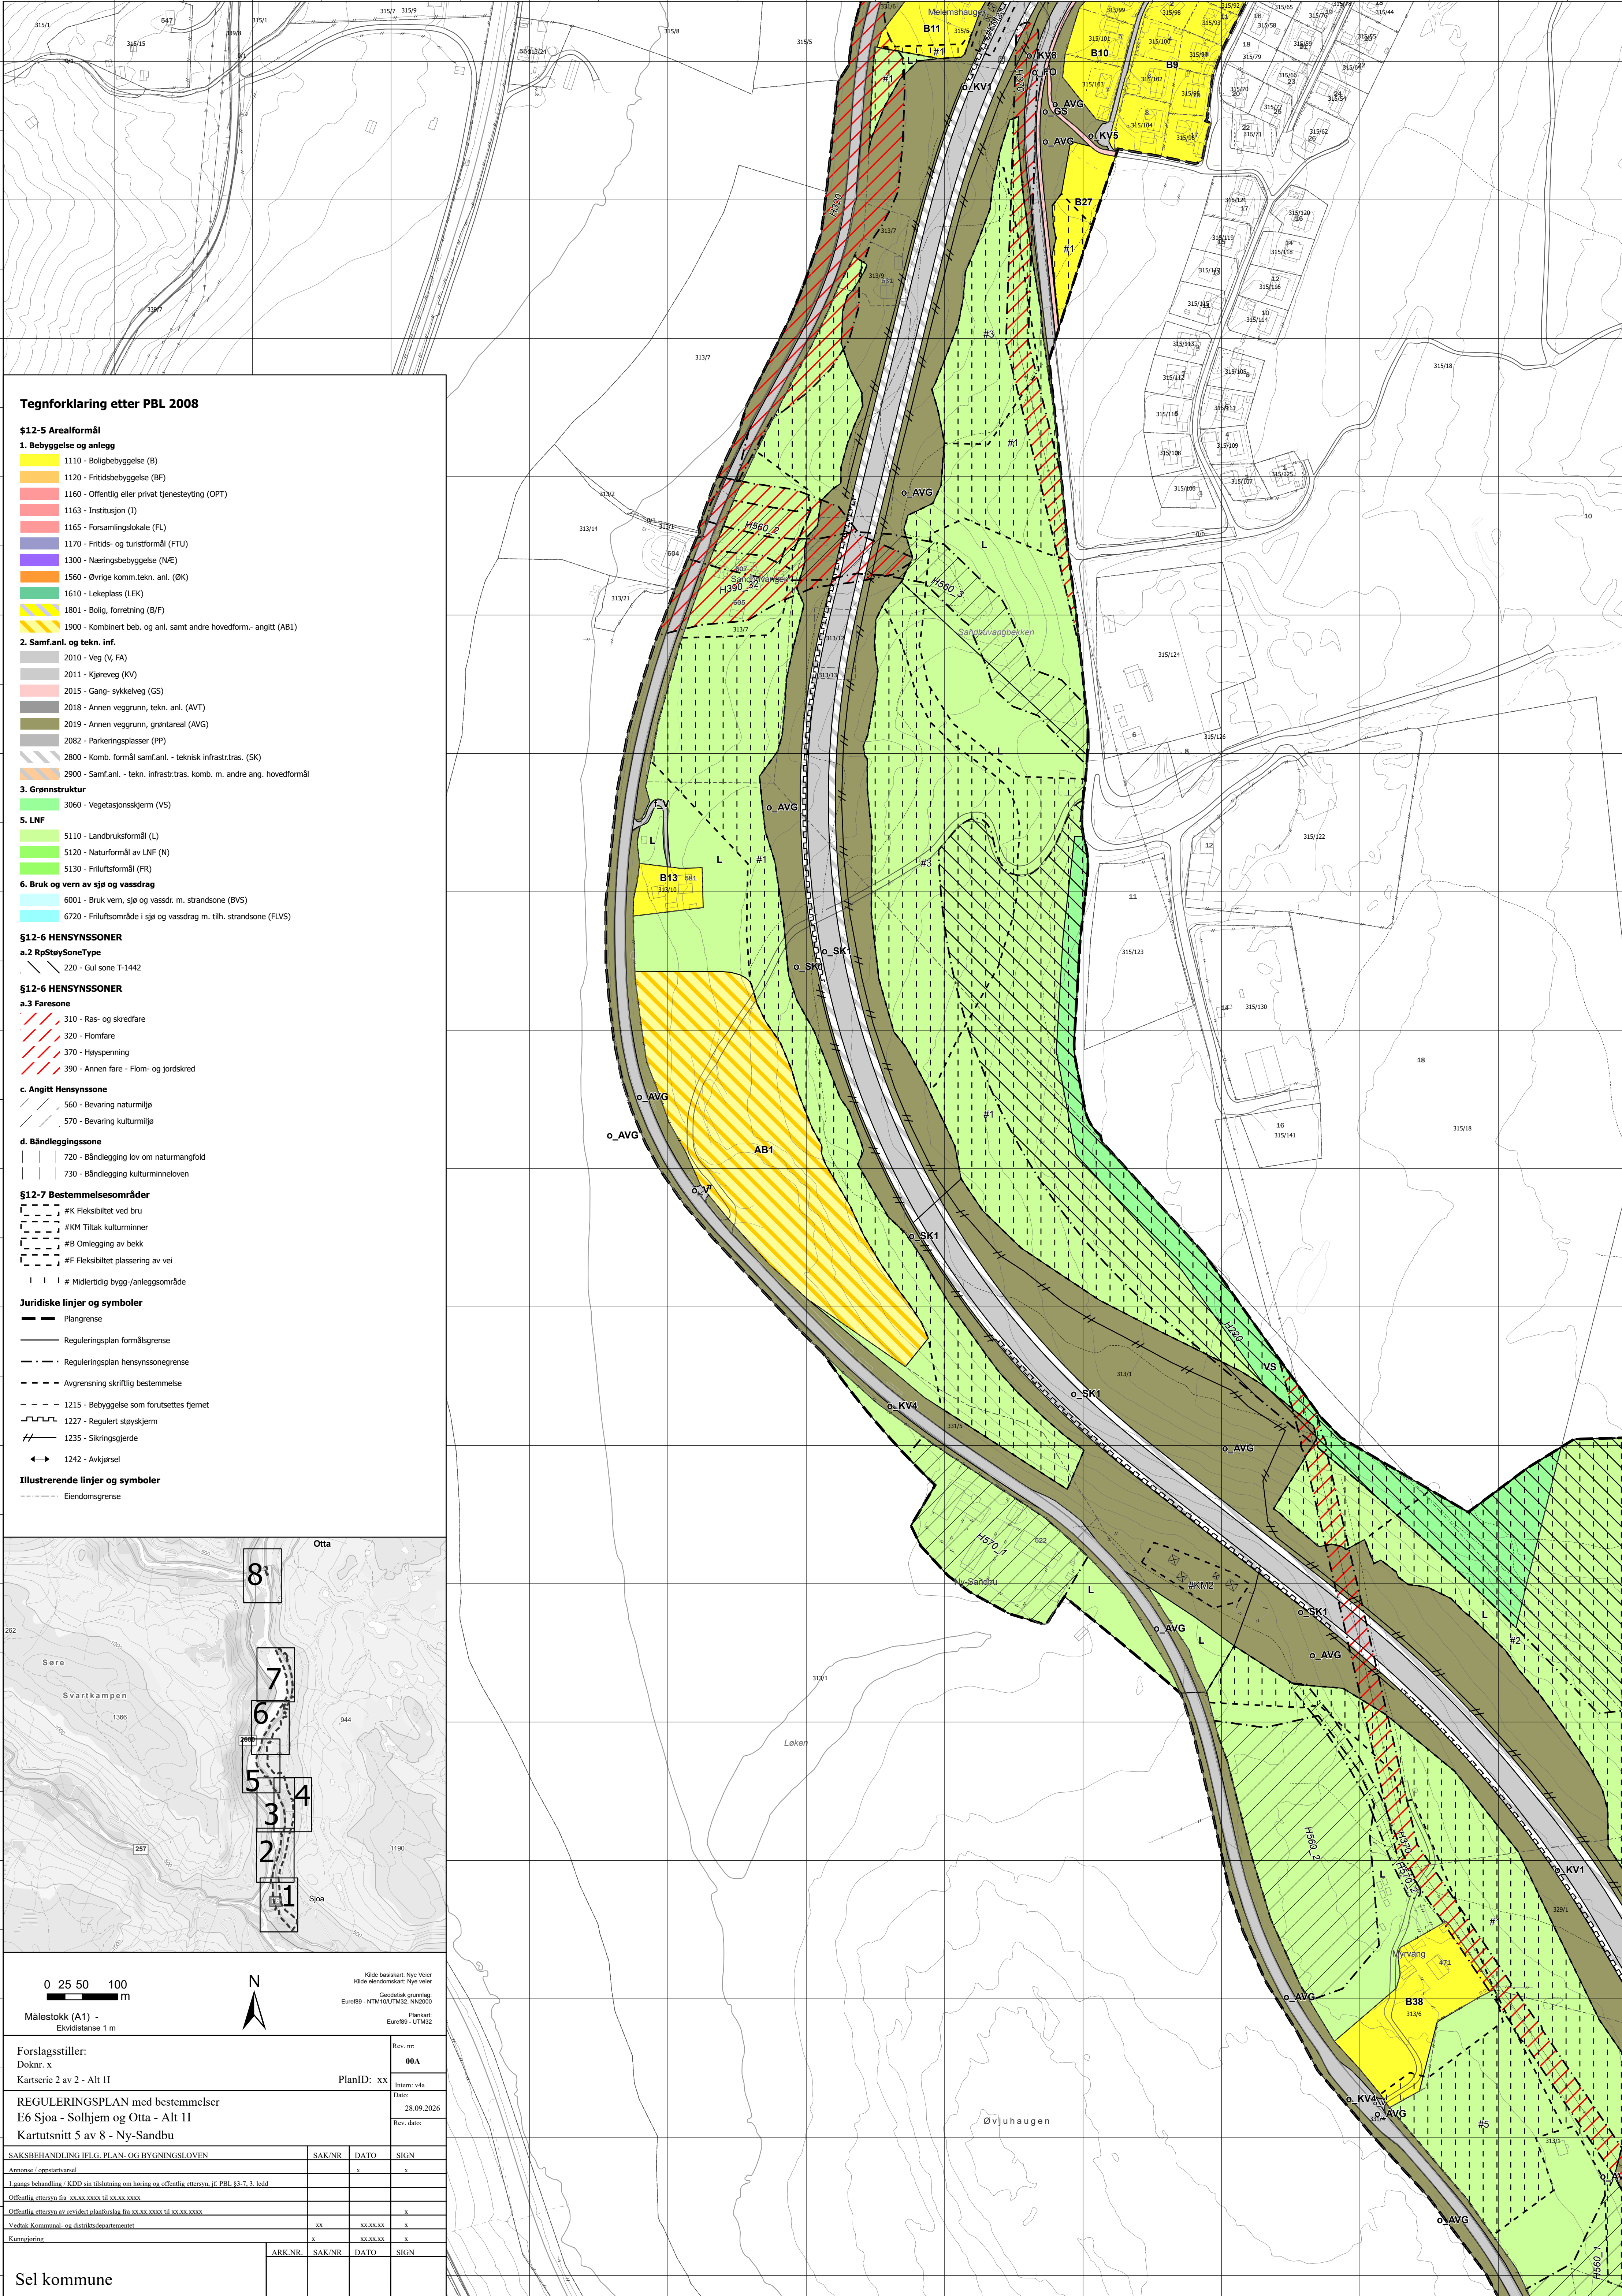

Tegnforklaring etter PBL 2008

- §12-5 Arealformål**
- 1. Bebyggelse og anlegg**
- 1110 - Boligbebyggelse (B)
 - 1120 - Fritidsbebyggelse (BF)
 - 1160 - Offentlig eller privat tjenesteyting (OPT)
 - 1163 - Institusjon (I)
 - 1165 - Forsamlingslokale (FL)
 - 1170 - Fritids- og turistformål (FTU)
 - 1300 - Næringsbebyggelse (NVE)
 - 1560 - Øvrige komm.tekn. anl. (ØK)
 - 1610 - Lekeplass (LEK)
 - 1801 - Bolig, forretning (B/F)
 - 1900 - Kombineret beb. og anl. samt andre hovedform.- angitt (AB1)
- 2. Samf.anl. og tekn. inf.**
- 2010 - Veg (V, FA)
 - 2011 - Kjøreveg (KV)
 - 2015 - Gang- sykkelveg (GS)
 - 2018 - Annen veggrunn, tekn. anl. (AVT)
 - 2019 - Annen veggrunn, grøntareal (AVG)
 - 2082 - Parkeringsplasser (PP)
 - 2800 - Komb. formål samf.anl. - teknisk infrastr.tras. (SK)
 - 2900 - Samf.anl. - tekn. infrastr.tras. komb. m. andre ang. hovedformål
- 3. Grønnstruktur**
- 3060 - Vegetasjonsskjerm (VS)
- 5. LNF**
- 5110 - Landbruksformål (L)
 - 5120 - Naturformål av LNF (N)
 - 5130 - Friluftformål (FR)
- 6. Bruk og vern av sjø og vassdrag**
- 6001 - Bruk vern, sjø og vassdr. m. strandsone (BVS)
 - 6720 - Friluftsområde i sjø og vassdrag m. tilh. strandsone (FLVS)

§12-6 HENSYNSSONER

- a.2 RpStaySoneType**
- 220 - Gul sone T-1442

§12-6 HENSYNSSONER

- a.3 Faresone**
- 310 - Ras- og skredfare
 - 320 - Flomfare
 - 370 - Høyspenning
 - 390 - Annen fare - Flom- og jordskred

- c. Angitt Hensynssone**
- 560 - Bevaring naturmiljø
 - 570 - Bevaring kulturmiljø

- d. Båndleggingssone**
- 720 - Båndlegging lov om naturmangfold
 - 730 - Båndlegging kulturminneloven

§12-7 Bestemmelsesområder


- #K Fleksibilitet ved bru
- #KM Tiltak kulturminner
- #B Omlegging av bekk
- #F Fleksibilitet plassering av vei
- # Midlertidig bygg-/anleggsområde

Juridiske linjer og symboler

- Plangrense
- Reguleringsplan formålsgrense
- Reguleringsplan hensynssonegrense
- Avgrensnings skriftlig bestemmelse
- 1215 - Bebyggelse som forutsettes fjernet
- 1227 - Regulert støyskjerm
- 1235 - Sikringsgjerde
- 1242 - Avkjørsel

Illustrerende linjer og symboler

- Eiendomsgrense

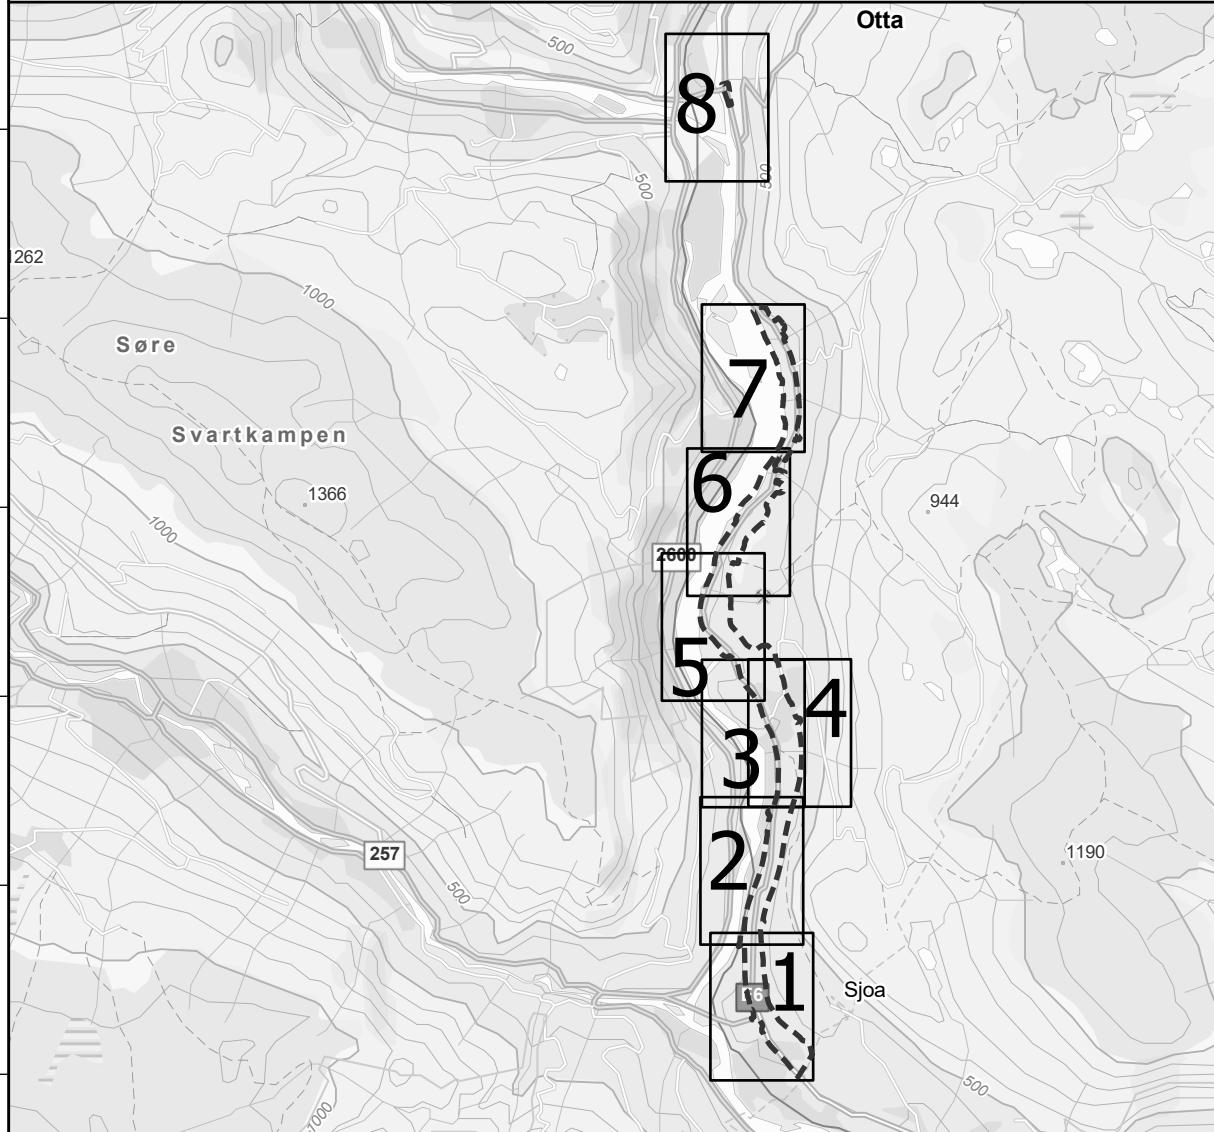

0 25 50 100 m

N

Kilde basiskart: Nye Veier
Kilde eiendomskart: Nye veier
Geodetisk grunnlag:
Euref89 - NTM10/UTM32, NN2000
Planlagt:
Euref89 - UTM32

Forslagsstiller:
Doknr. x
Kartserie 2 av 2 - Alt II


PlanID: xx

Rev. nr:
00A
Intern: v4a
Date:
28.09.2026
Rev. dato:

REGULERINGSPLAN med bestemmelser
E6 Sjøa - Solhjem og Otta - Alt II
Kartutsnitt 5 av 8 - Ny-Sandbu

SAKSBEHANDLING IFLG. PLAN- OG BYGNINGSLOVEN	SAK/NR	DATO	SIGN
Annoene / oppstartsvær		x	x
1 gangs behandling / KDD sin tilslutning om høring og offentlig ettersyn, if. PHJ §3-7, 3. ledd			
Offentlig ettersyn fra xx.xx.xxxx til xx.xx.xxxx			x
Offentlig ettersyn av revisordokumentet fra xx.xx.xxxx til xx.xx.xxxx			x
Vedtak Kommunal- og distriktsdepartementet	xx	xx.xx.xx	x
Kommunestyret	x	xx.xx.xx	x
	ARK-NR	SAK-NR	DATO
			SIGN

Sel kommune

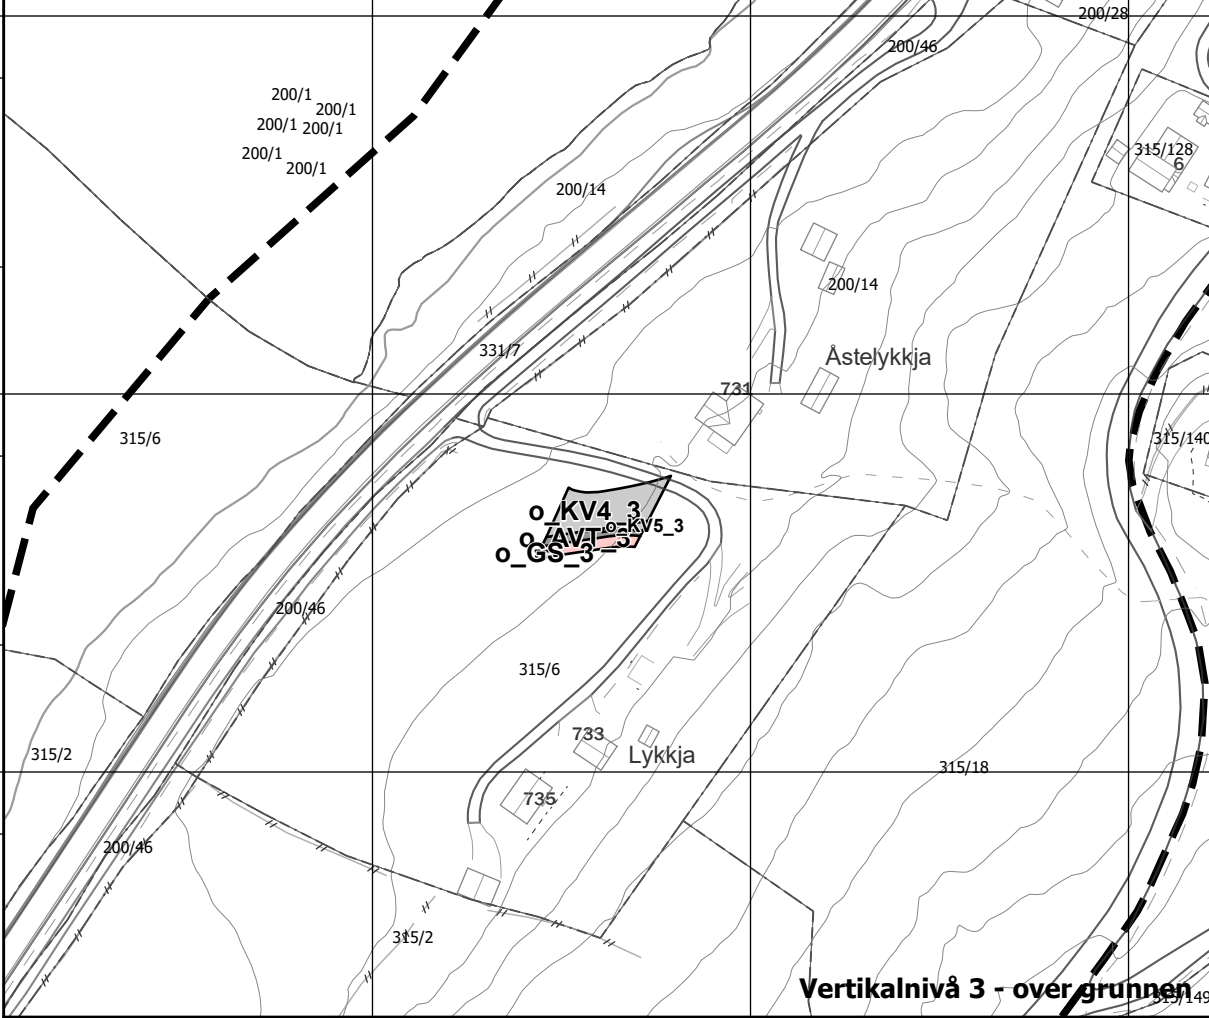

Tegnforklaring etter PBL 2008

- \$12-5 Arealformål**
- 1. Bebyggelse og anlegg**
- 1110 - Boligbebyggelse (B)
 - 1120 - Fritidsbebyggelse (BF)
 - 1160 - Offentlig eller privat tjenesteyting (OPT)
 - 1163 - Institusjon (I)
 - 1165 - Forsamlingslokale (FL)
 - 1170 - Fritids- og turistformål (FTU)
 - 1300 - Næringsbebyggelse (NVE)
 - 1560 - Øvrige komm.tekn. anl. (ØK)
 - 1610 - Lekeplass (LEK)
 - 1801 - Bolig, forretning (B/F)
 - 1900 - Kombineret beb. og anl. samt andre hovedform.- angitt (AB1)
- 2. Samf.anl. og tekn. inf.**
- 2010 - Veg (V, FA)
 - 2011 - Kjøreveg (KV)
 - 2015 - Gang- sykkelveg (GS)
 - 2018 - Annen veggrunn, tekn. anl. (AVT)
 - 2019 - Annen veggrunn, grøntareal (AVG)
 - 2082 - Parkeringsplasser (PP)
 - 2800 - Komb. formål samf.anl. - teknisk infrastr. (SK)
 - 2900 - Samf.anl. - tekn. infrastr. (tr. komb. m. andre ang. hovedformål)
- 3. Grønnstruktur**
- 3060 - Vegetasjonsskjerm (VS)
- 5. LNF**
- 5110 - Landbruksformål (L)
 - 5120 - Naturformål av LNF (N)
 - 5130 - Friluftformål (FR)
- 6. Bruk og vern av sjø og vassdrag**
- 6001 - Bruk vern, sjø og vassdr. m. strandson (BVS)
 - 6720 - Friluftsområde i sjø og vassdrag m. tilh. strandson (FLVS)

\$12-6 HENSYNSSONER

a.2 RpStoySoneType

- 220 - Gul sone T-1442

\$12-6 HENSYNSSONER

a.3 Faresone

- 310 - Ras- og skredfare
- 320 - Flomfare
- 370 - Høyspenning
- 390 - Annen fare - Flom- og jordskred

c. Angitt Hensynssone

- 560 - Bevaring naturmiljø
- 570 - Bevaring kulturmiljø

d. Båndleggingssone

- 720 - Båndlegging lov om naturmangfold
- 730 - Båndlegging kulturminneloven

\$12-7 Bestemmelsesområder


- #K Fleksibilitet ved bru
- #KM Tiltak kulturminner
- #B Omlegging av bekk
- #F Fleksibilitet plassering av vei
- # Midlertidig bygg-/anleggsområde

Juridiske linjer og symboler

- Plangrense
- Reguleringsplan formålsgrense
- Reguleringsplan hensynssonegrense
- Avgrensning skriftlig bestemmelse
- 1215 - Bebyggelse som forutsettes fjernet
- 1227 - Regulert støyskjerm
- 1235 - Sikringsgjerde
- 1242 - Avkjørsel

Illustrerende linjer og symboler

- Eiendomsgrense

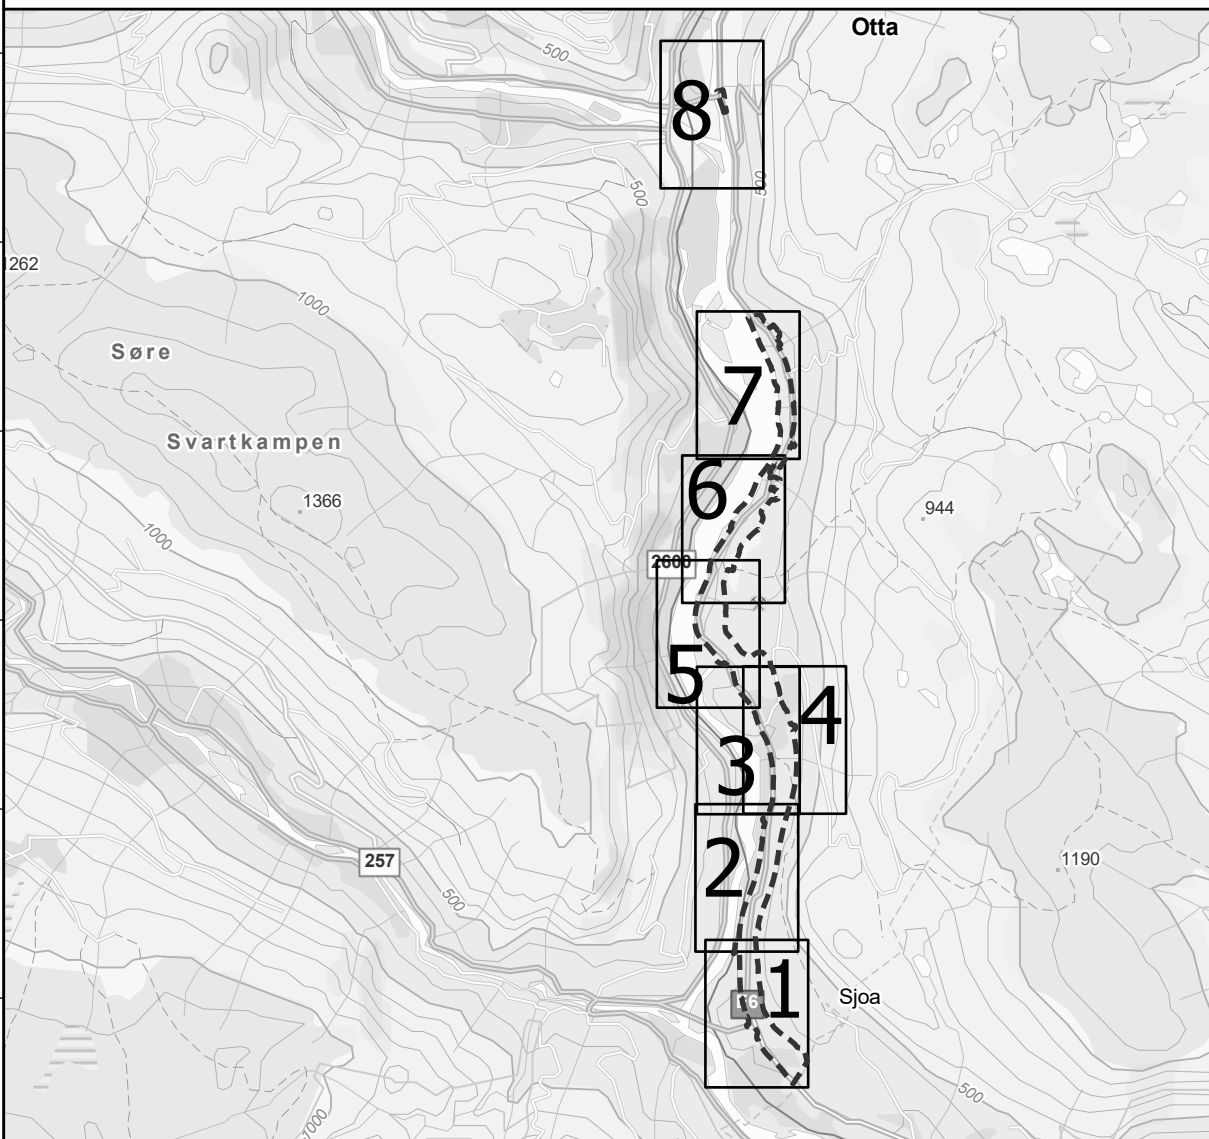



Forslagsstiller: Doknr. x Kartserie 2 av 2 - Alt II PlanID: XX

REGULERINGSPLAN med bestemmelser E6 Sjøa - Solhjem og Otta - Alt II Kartutsnitt 6 av 8 - Sandbumoen

SAKSBEHANDLING I.F.G. PLAN- OG BYGNINGSLOVEN	SAK/NR	DATO	SIGN
Anmøne / oppstartvarsel		x	x
1. gangs behandling / KDD sin tilslutning om høring og offentlig ettersyn, jf. PBL §3-7, 3. ledd			
Offentlig ettersyn fra xx.xx.xxxx til xx.xx.xxxx			x
Offentlig ettersyn av revisert planforslag fra xx.xx.xxxx til xx.xx.xxxx			
Veitak Kommunal- og distriktsdepartementet	xx	xx.xx.xx	x
Kommunestyret	x	xx.xx.xx	x
ARK.NR.	SAK/NR	DATO	SIGN

Sel kommune

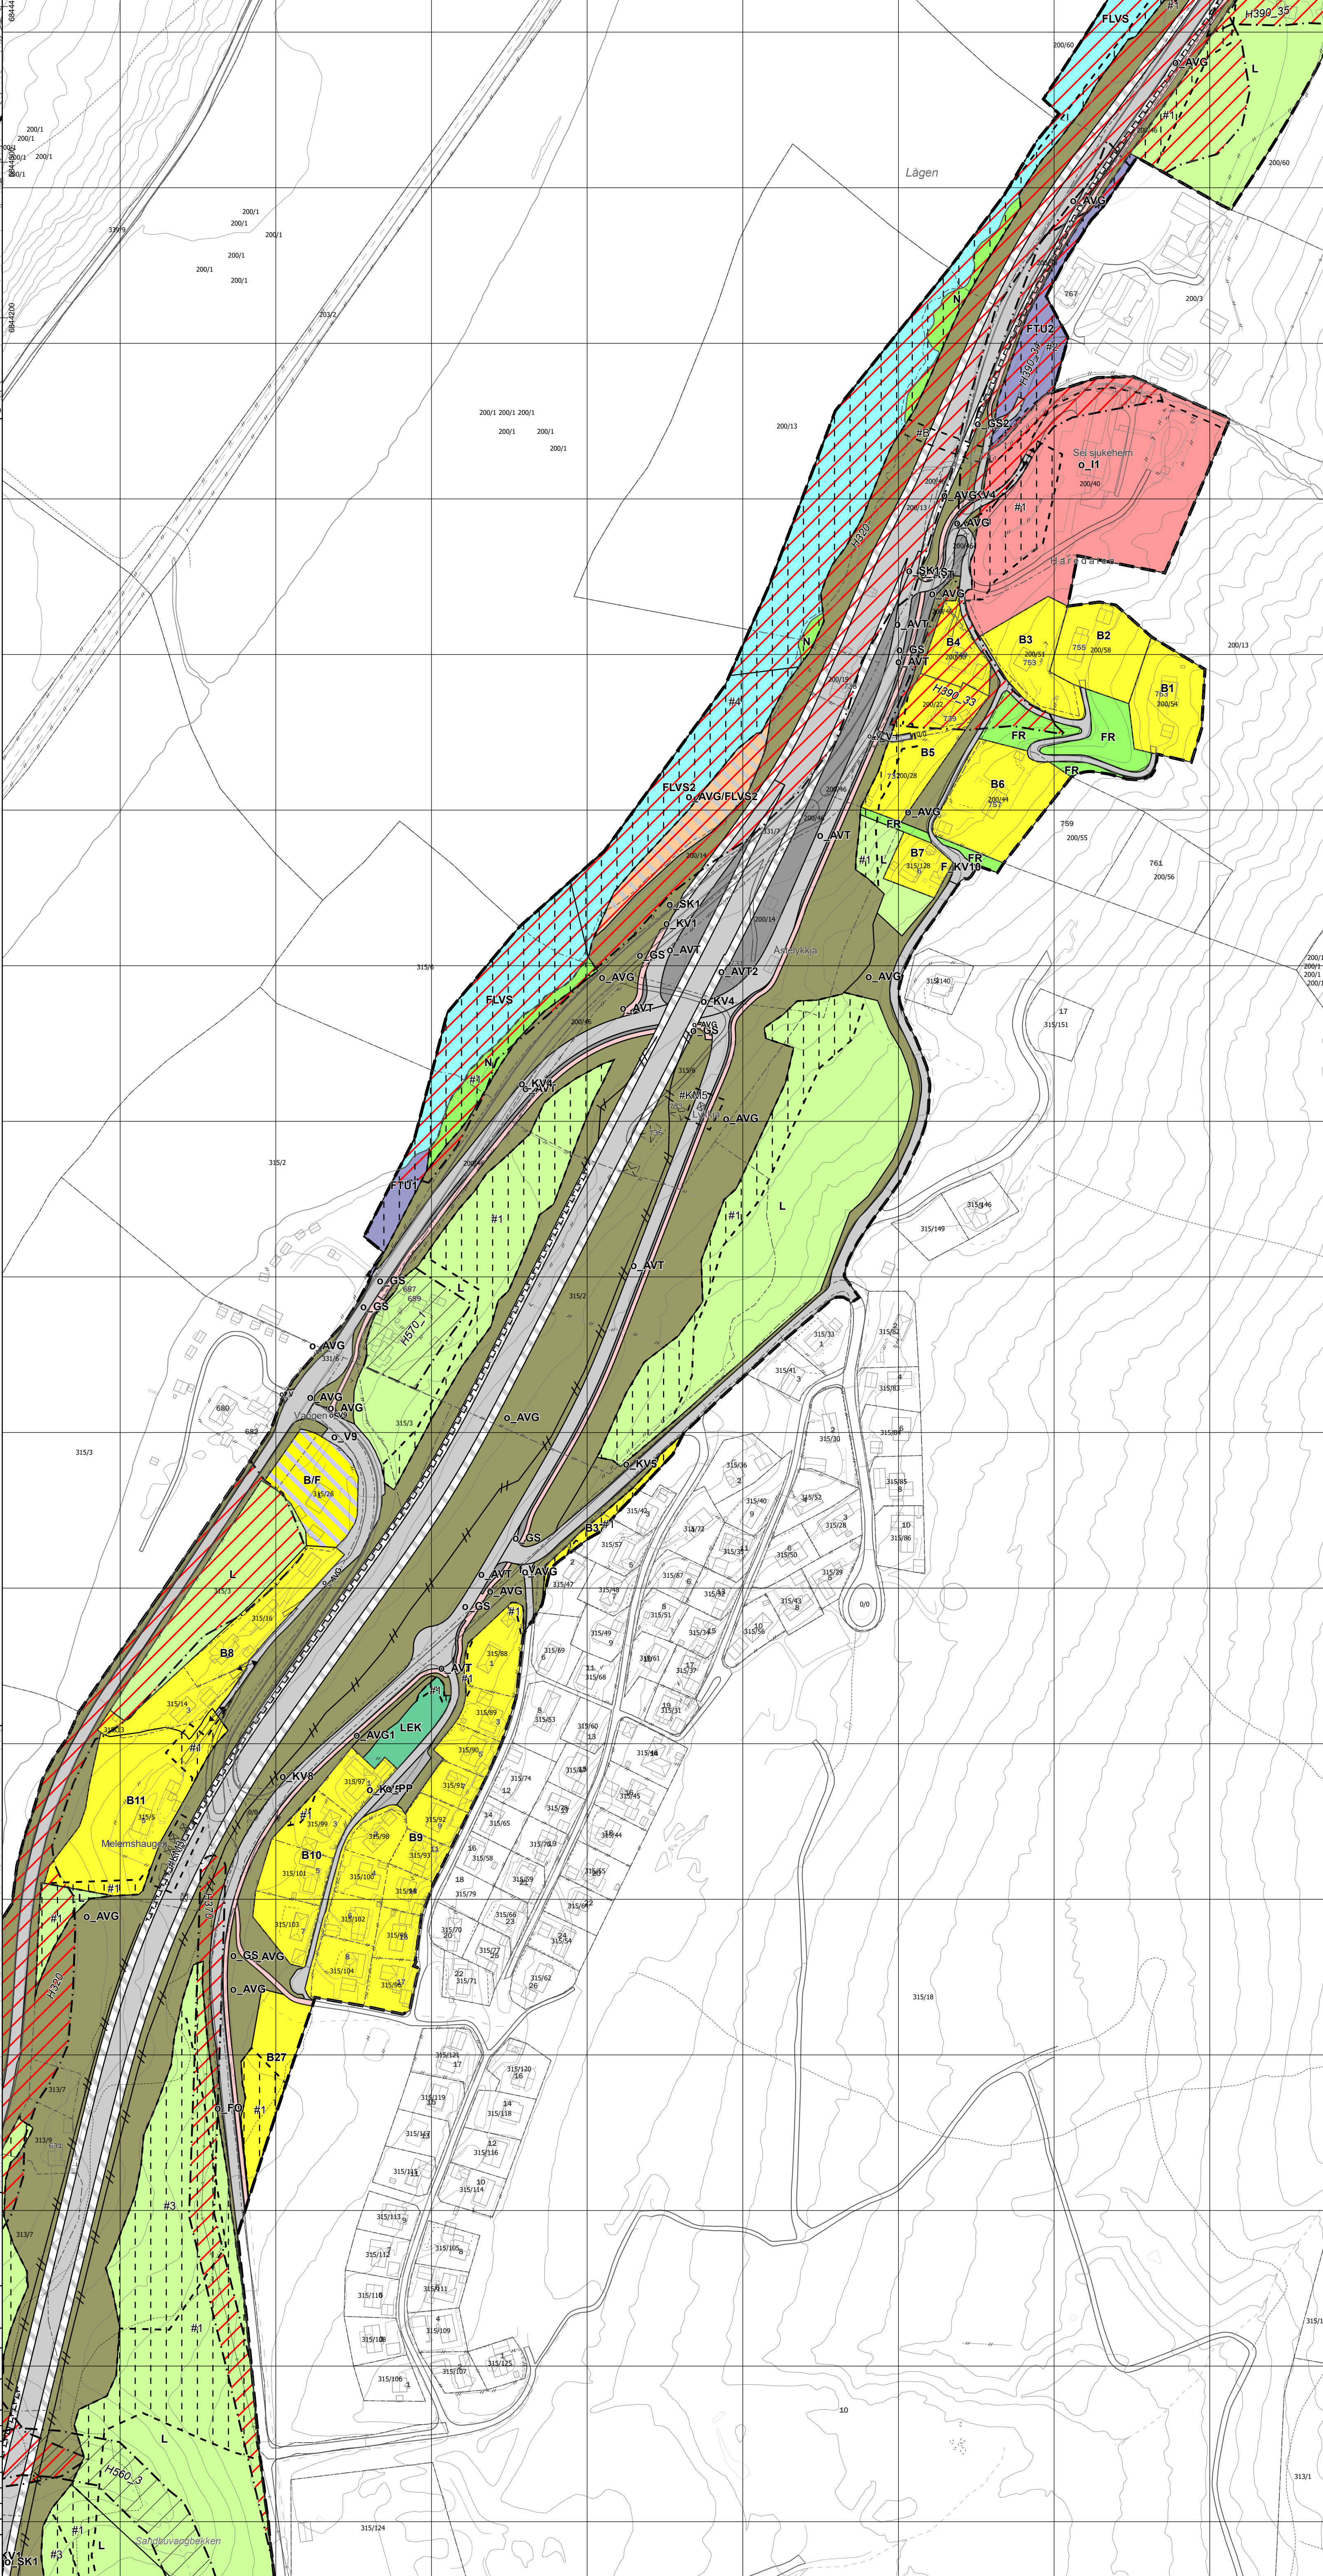

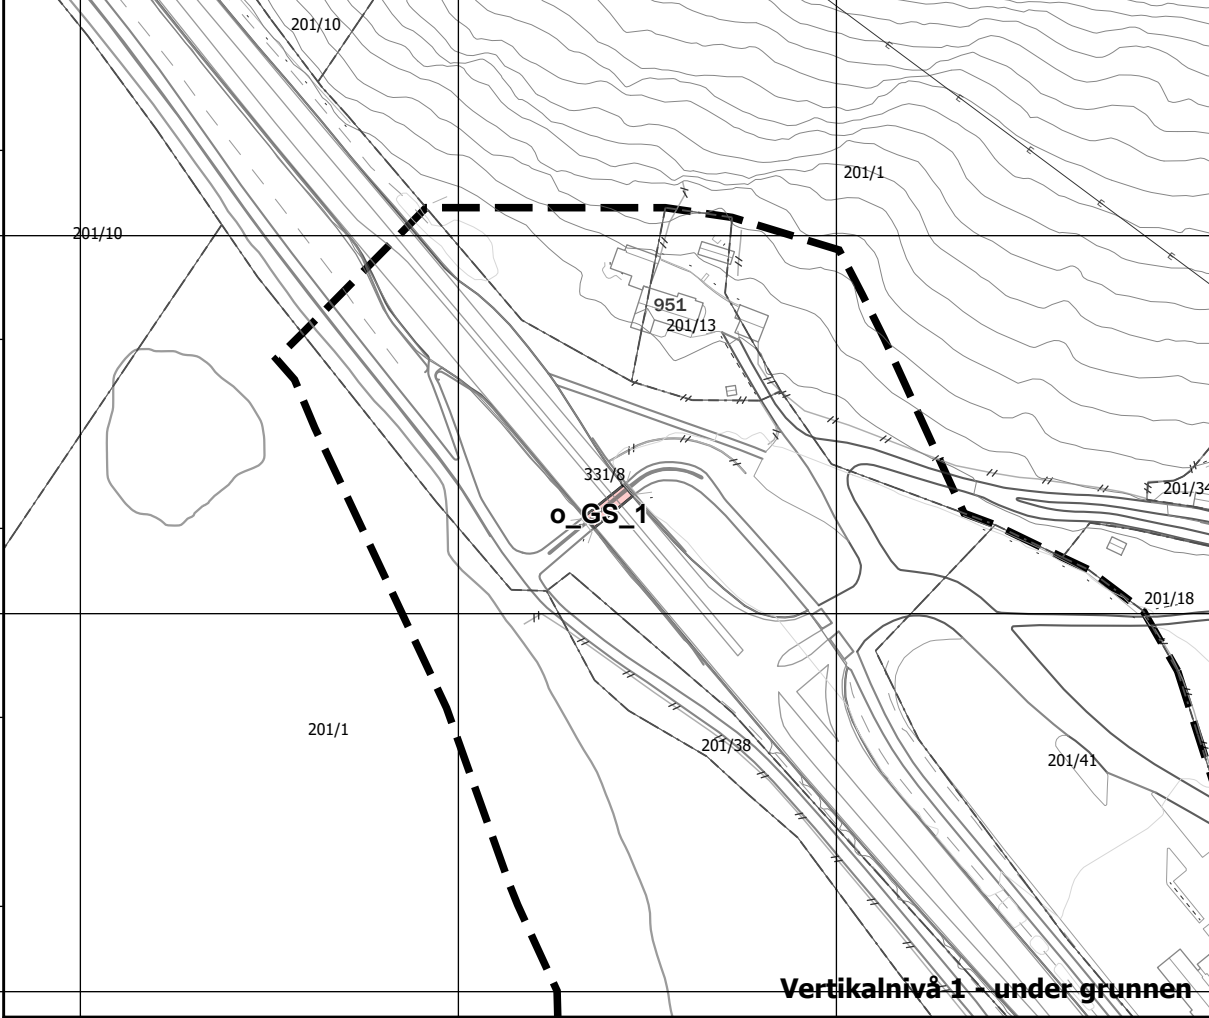

Vertikalnivå 1 - under grunnen

Tegnforklaring etter PBL 2008

\$12-5 Arealformål

1. Bebyggelse og anlegg

- 1110 - Boligbebyggelse (B)
- 1120 - Fritidsbebyggelse (BF)
- 1160 - Offentlig eller privat tjenesteyting (OPT)
- 1163 - Institusjon (I)
- 1165 - Forsamlingslokale (FL)
- 1170 - Fritids- og turistformål (FTU)
- 1300 - Næringsbebyggelse (NVE)
- 1560 - Øvrige komm.tekn. anl. (ØK)
- 1610 - Lekeplass (LEK)
- 1801 - Bolig, forretning (B/F)
- 1900 - Kombineret beb. og anl. samt andre hovedform.- angitt (AB1)

2. Samf.anl. og tekn. inf.

- 2010 - Veg (V, FA)
- 2011 - Kjøreveg (KV)
- 2015 - Gang- sykkelveg (GS)
- 2018 - Annen veggrunn, tekn. anl. (AVT)
- 2019 - Annen veggrunn, grøntareal (AVG)
- 2082 - Parkeringsplasser (PP)
- 2800 - Komb. formål samf.anl. - teknisk infrastr. (SK)
- 2900 - Samf.anl. - tekn. infrastr. (tras. komb. m. andre ang. hovedformål)

3. Grønnstruktur

- 3060 - Vegetasjonsskjerm (VS)

5. LNF

- 5110 - Landbruksformål (L)
- 5120 - Naturformål av LNF (N)
- 5130 - Friluftformål (FR)

6. Bruk og vern av sjø og vassdrag

- 6001 - Bruk vern, sjø og vassdr. m. strandsone (BVS)
- 6720 - Friluftsområde i sjø og vassdrag m. tilh. strandsone (FLVS)

\$12-6 HENSYNSSONER

a.2 RpStaySoneType

- 220 - Gul sone T-1442

\$12-6 HENSYNSSONER

a.3 Faresone

- 310 - Ras- og skredfare
- 320 - Flomfare
- 370 - Høyspenning
- 390 - Annen fare - Flom- og jordskred

c. Angitt Hensynsone

- 560 - Bevaring naturmiljø
- 570 - Bevaring kulturmiljø

d. Båndleggingssone

- 720 - Båndlegging lov om naturmangfold
- 730 - Båndlegging kulturminneloven

\$12-7 Bestemmelsesområder


- #K Fleksibilitet ved bru
- #KM Tiltak kulturminner
- #B Omlegging av bekk
- #F Fleksibilitet plassering av vei
- # Midlertidig bygg-/anleggsområde

Juridiske linjer og symboler

- Plangrense
- Reguleringsplan formålsgrense
- Reguleringsplan hensynsonegrense
- Avgrensning skriftlig bestemmelse
- 1215 - Bebyggelse som forutsettes fjernet
- 1227 - Regulert støyskjerm
- 1235 - Sikringsgjerde
- 1242 - Avkjørsel

Illustrerende linjer og symboler

- Eiendomsgrense

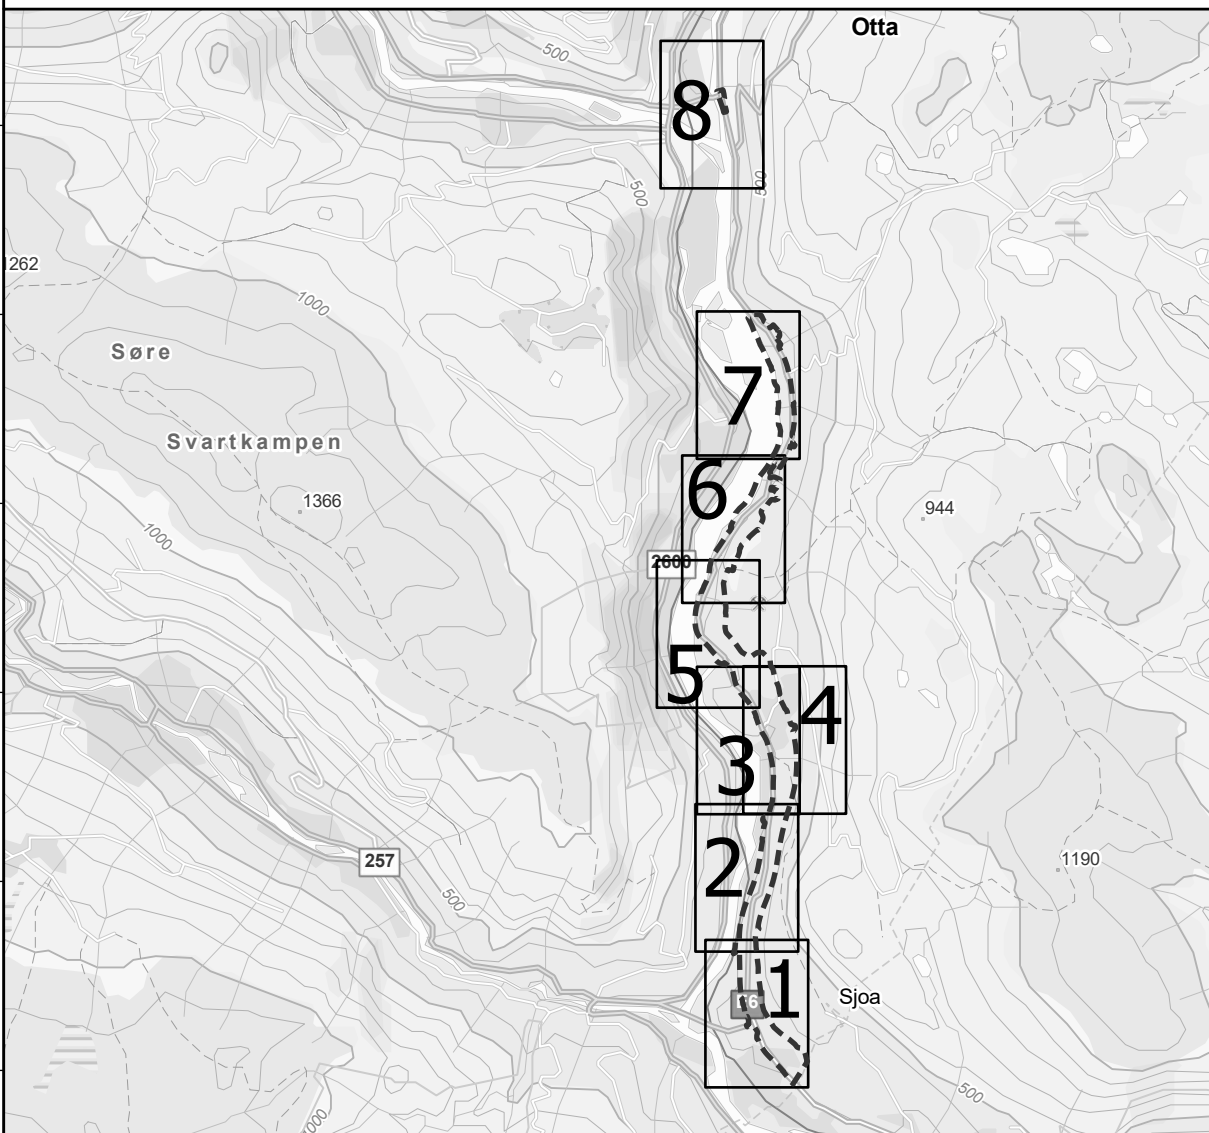

0 25 50 100 m



Kilde basiskart: Nye Væier
Kilde eiendomskart: Nye væier

Geodetisk grunnlag:
Euref89 - NTM10/UTM32, NN2000

PlanID: 00A

Rev. nr: 00A

Rev. dato: 28.09.2026

Forslagsstiller:

Doknr. x

Kartserie 2 av 2 - Alt II

REGULERINGSPLAN med bestemmelser


E6 Sjøa - Solhjem og Otta - Alt II

Kartutsnitt 7 av 8 - Solhjem

SAKSBEHANDLING IFLG. PLAN- OG BYGNINGSLOVEN	SAK/NR	DATO	SIGN
Anmøne / oppstartvarsel		x	x
1. gangs behandling / KDD sin tilslutning om høring og offentlig ettersyn, jf. PBL §3-7, 3. ledd			
Offentlig ettersyn fra xx.xx.xxxx til xx.xx.xxxx			x
Offentlig ettersyn av revisert planforslag fra xx.xx.xxxx til xx.xx.xxxx			
Vedtak Kommunal- og distriktsdepartementet	xx	xx.xx.xx	x
Kommisjonen	x	xx.xx.xx	x
ARK.NR.	SAK/NR	DATO	SIGN

Sel kommune



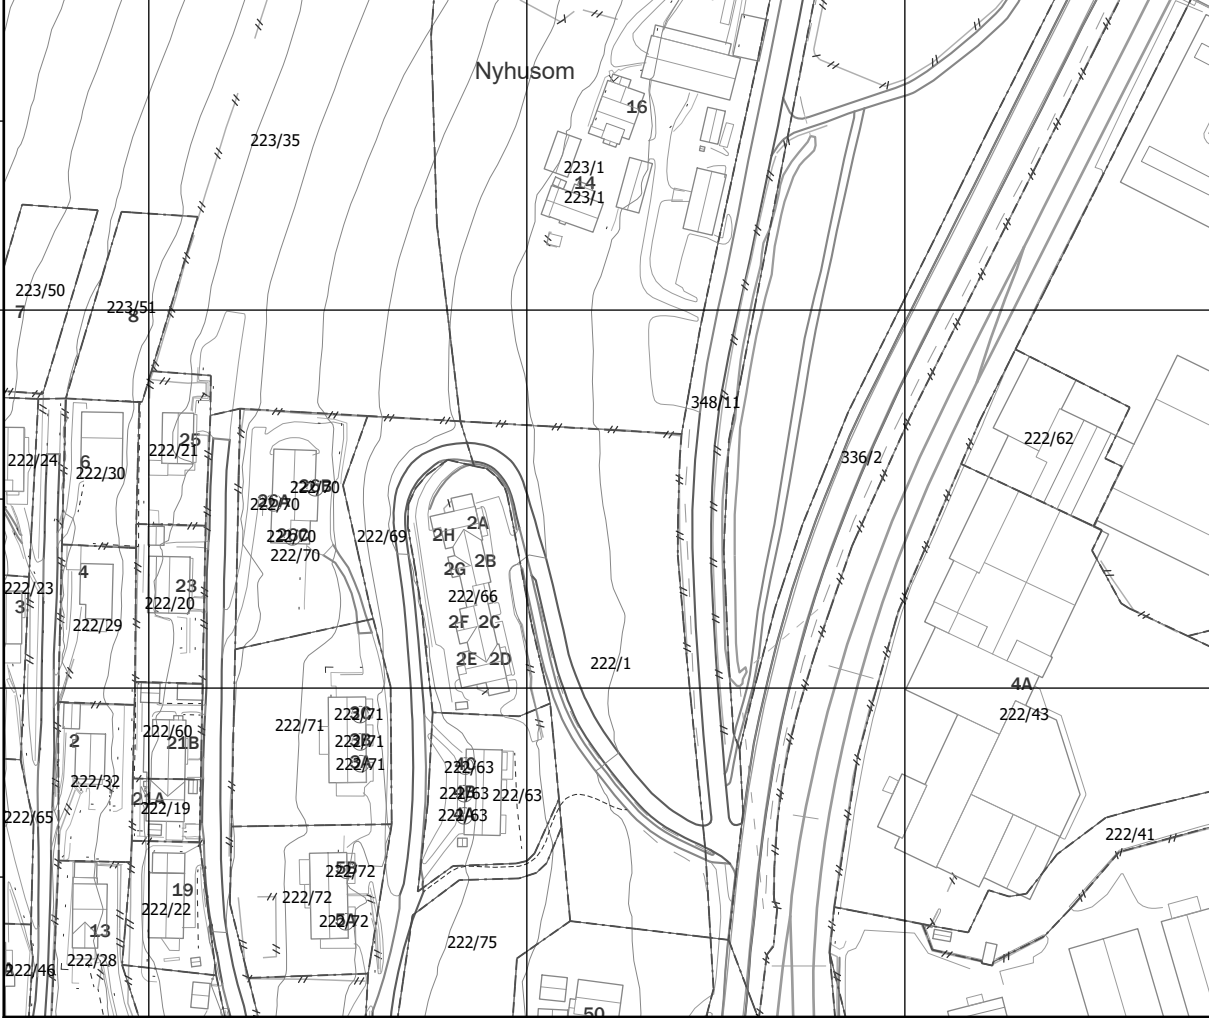

Tegnforklaring etter PBL 2008

- \$12-5 Arealformål**
- 1. Bebyggelse og anlegg**
- 1110 - Boligbebyggelse (B)
 - 1120 - Fritidsbebyggelse (BF)
 - 1160 - Offentlig eller privat tjenesteyting (OPT)
 - 1163 - Institusjon (I)
 - 1165 - Forsamlingslokale (FL)
 - 1170 - Fritids- og turistformål (FTU)
 - 1300 - Næringsbebyggelse (NVE)
 - 1560 - Øvrige komm.tekn. anl. (ØK)
 - 1610 - Lekeplass (LEK)
 - 1801 - Bolig, forretning (B/F)
 - 1900 - Kombineret beb. og anl. samt andre hovedform.- angitt (AB1)
- 2. Samf.anl. og tekn. inf.**
- 2010 - Veg (V, FA)
 - 2011 - Kjøreveg (KV)
 - 2015 - Gang- sykkelveg (GS)
 - 2018 - Annen veggrunn, tekn. anl. (AVT)
 - 2019 - Annen veggrunn, grøntareal (AVG)
 - 2082 - Parkeringsplasser (PP)
 - 2800 - Komb. formål samf.anl. - teknisk infrastr. (SK)
 - 2900 - Samf.anl. - tekn. infrastr.tras. komb. m. andre ang. hovedformål
- 3. Grønnstruktur**
- 3060 - Vegetasjonsskjerm (VS)
- 5. LNF**
- 5110 - Landbruksformål (L)
 - 5120 - Naturformål av LNF (N)
 - 5130 - Friluftformål (FR)
- 6. Bruk og vern av sjø og vassdrag**
- 6001 - Bruk vern, sjø og vassdr. m. strandson (BVS)
 - 6720 - Friluftsområde i sjø og vassdrag m. tilh. strandson (FLVS)

\$12-6 HENSYNSSONER

- a.2 RpStaySoneType**
- 220 - Gul sone T-1442

\$12-6 HENSYNSSONER

- a.3 Faresone**
- 310 - Ras- og skredfare
 - 320 - Flomfare
 - 370 - Høyspenning
 - 390 - Annen fare - Flom- og jordskred

c. Angitt Hensynssone

- 560 - Bevaring naturmiljø
 - 570 - Bevaring kulturmiljø
- d. Båndleggingssone**
- 720 - Båndlegging lov om naturangfold
 - 730 - Båndlegging kulturminneloven

\$12-7 Bestemmelsesområder

- #K Fleksibilitet ved bru
- #KM Tiltak kulturminner
- #B Omlegging av bek
- #F Fleksibilitet plassering av vei
- # Midlertidig bygg-/anleggsområde

Juridiske linjer og symboler

- Plangrense
- Reguleringsplan formålsgrense
- Reguleringsplan hensynssonegrense
- Avgrensing skriftlig bestemmelse
- 1215 - Bebyggelse som forutsettes fjernet
- 1227 - Regulert støyskjerm
- 1235 - Sikringsgjerde
- 1242 - Avkjørsel

Illustrerende linjer og symboler

- Elendomsgrense



Forslagsstiller: Doknr. x Kartserie 2 av 2 - Alt II		Rev. nr.: 00A
PlanID: xx		Intern: v4a
REGULERINGSPLAN med bestemmelser E6 Sjøa - Solhjem og Otta - Alt II Kartutsnitt 8 av 8 - Otta		Date: 28.09.2026
		Rev. dato:
SAKSBEHANDLING I.F.G. PLAN- OG BYGNINGSLOVEN	SAK/NR	DATO
Arkivnr. / oppstartvarsel		x
1 gangs behandling - KDD sin tilslutning om høring og offentlig ettersyn, if. PBL §3-7, 3. ledd		x
Offentlig ettersyn fra xx.xx.xxxx til xx.xx.xxxx		x
Offentlig ettersyn av revisordokumentasjon fra xx.xx.xxxx til xx.xx.xxxx		x
Vedtak Kommunal- og distriktsdepartementet	xx	xx.xx.xx
Kommisjonen	x	xx.xx.xx
ARK.NR.	SAK/NR	DATO
		SIGN
Sel kommune		

